


PRZEMOCZÓJ KONSTRUKCYJNY  
MIJANKA  
SKALA 1:50

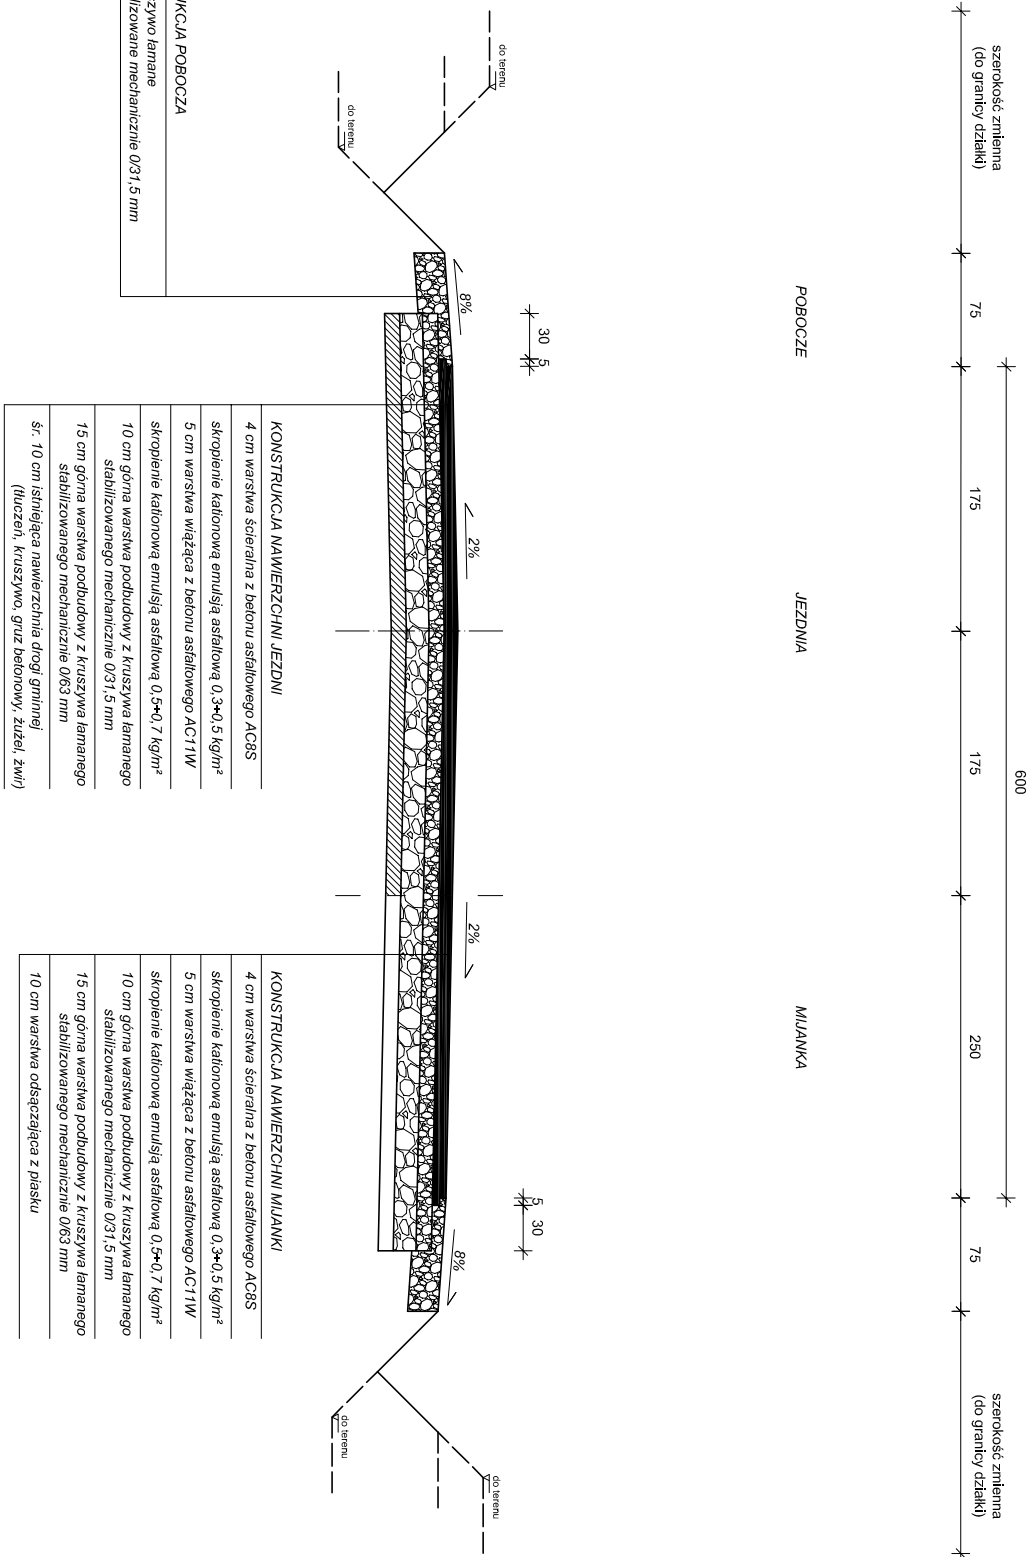

- UWAGA:
- Podłoże doprowadzić do grupy nośności G1 warstwą gruntu stabilizowanego cementem - Rm=2,5 MPa - dla jezdni.
  - Na poszerzeniach konstrukcja taka sama jak nawierzchni jezdni.
  - Spadek poprzeczny na prostej - daszkowy 2%.
  - Spadek poprzeczny na łuku - jednostronny 4%.
  - W przekroju drogowym zastosować odsadzkę - 5 cm dla warstwy wiążącej, 30 cm dla podbudowy.
  - Istniejące rowy przydrożne do odtworzenia i oczyszczenia.

Jednostka projektowa	PRACOWNIA PROJEKTOWA S.C. ul. Kukutcza 4, 87-200 Wąbrzeźno			
Inwestycja	Przebudowa drogi gminnej nr 070499C m. Osieczek od km 0+023 do km 1+022 - ETAP I			
Adres obiektu budowlanego	Droga gminna nr 070499C m. Osieczek Gmina Książki			
Tytuł opracowania	PRZEMOCZÓJ KONSTRUKCYJNY	Skala 1:500	Nr rysunku 2.2	
Projektant:	mgr inż. Monika Fabiszewska	Data: 08.2021	Podpis:	
Opracował:	mgr inż. Radosław Roszkowski	Uprawnienia budowlane nr KUP/0127/PWOK/09	Data: 08.2021	Podpis: