



**ELEWACJA I  
SKALA 1:100**

# ELEWACJA ZACHODNIA

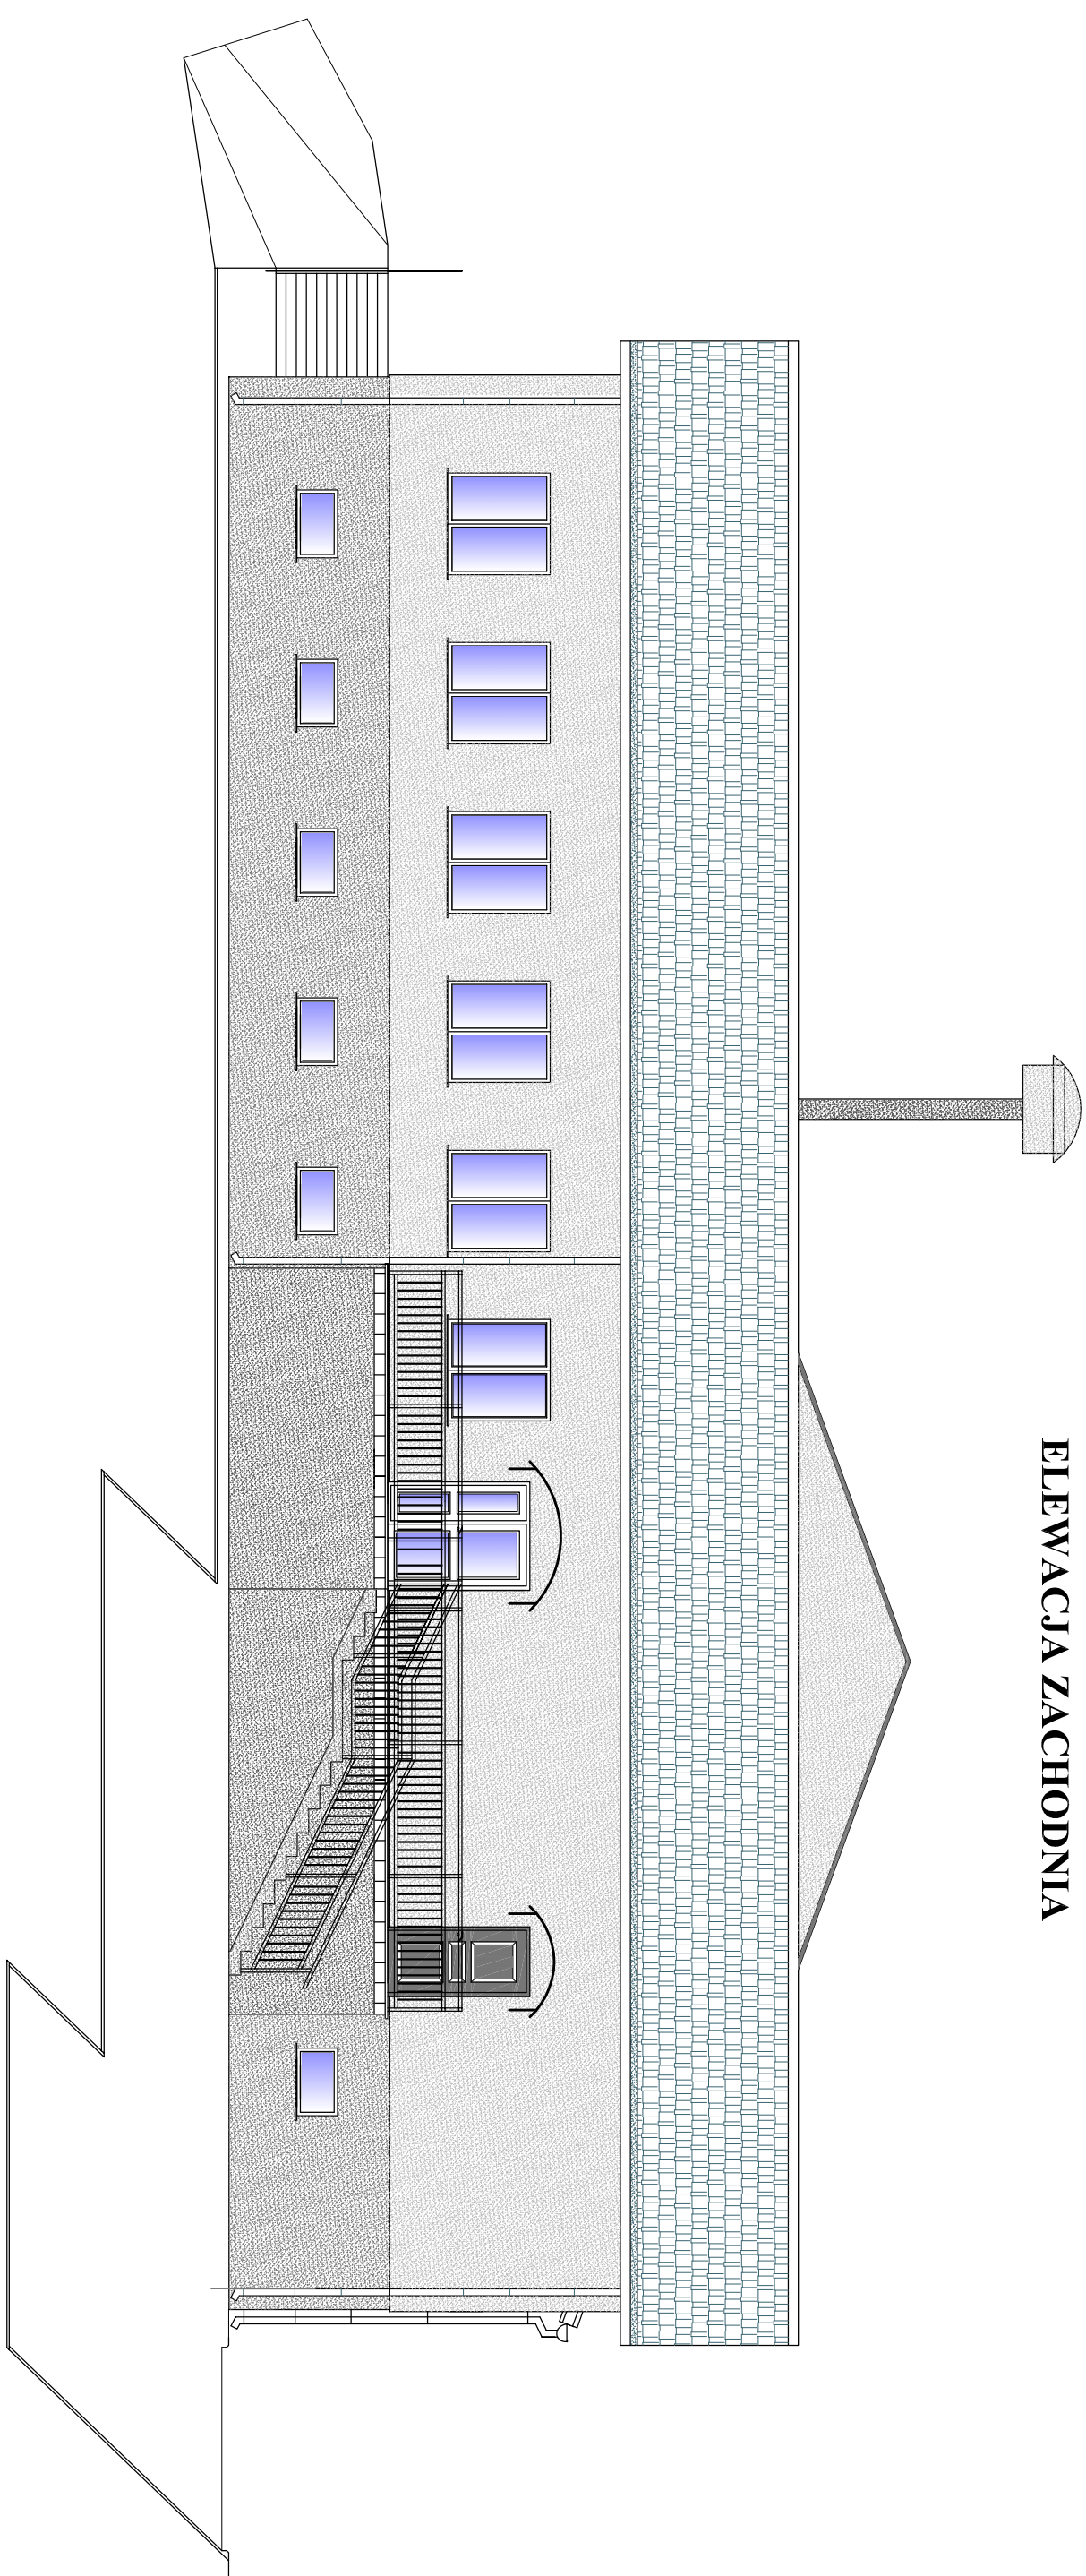

## ELEVACJA WSCHODNIA - FRONTOWA

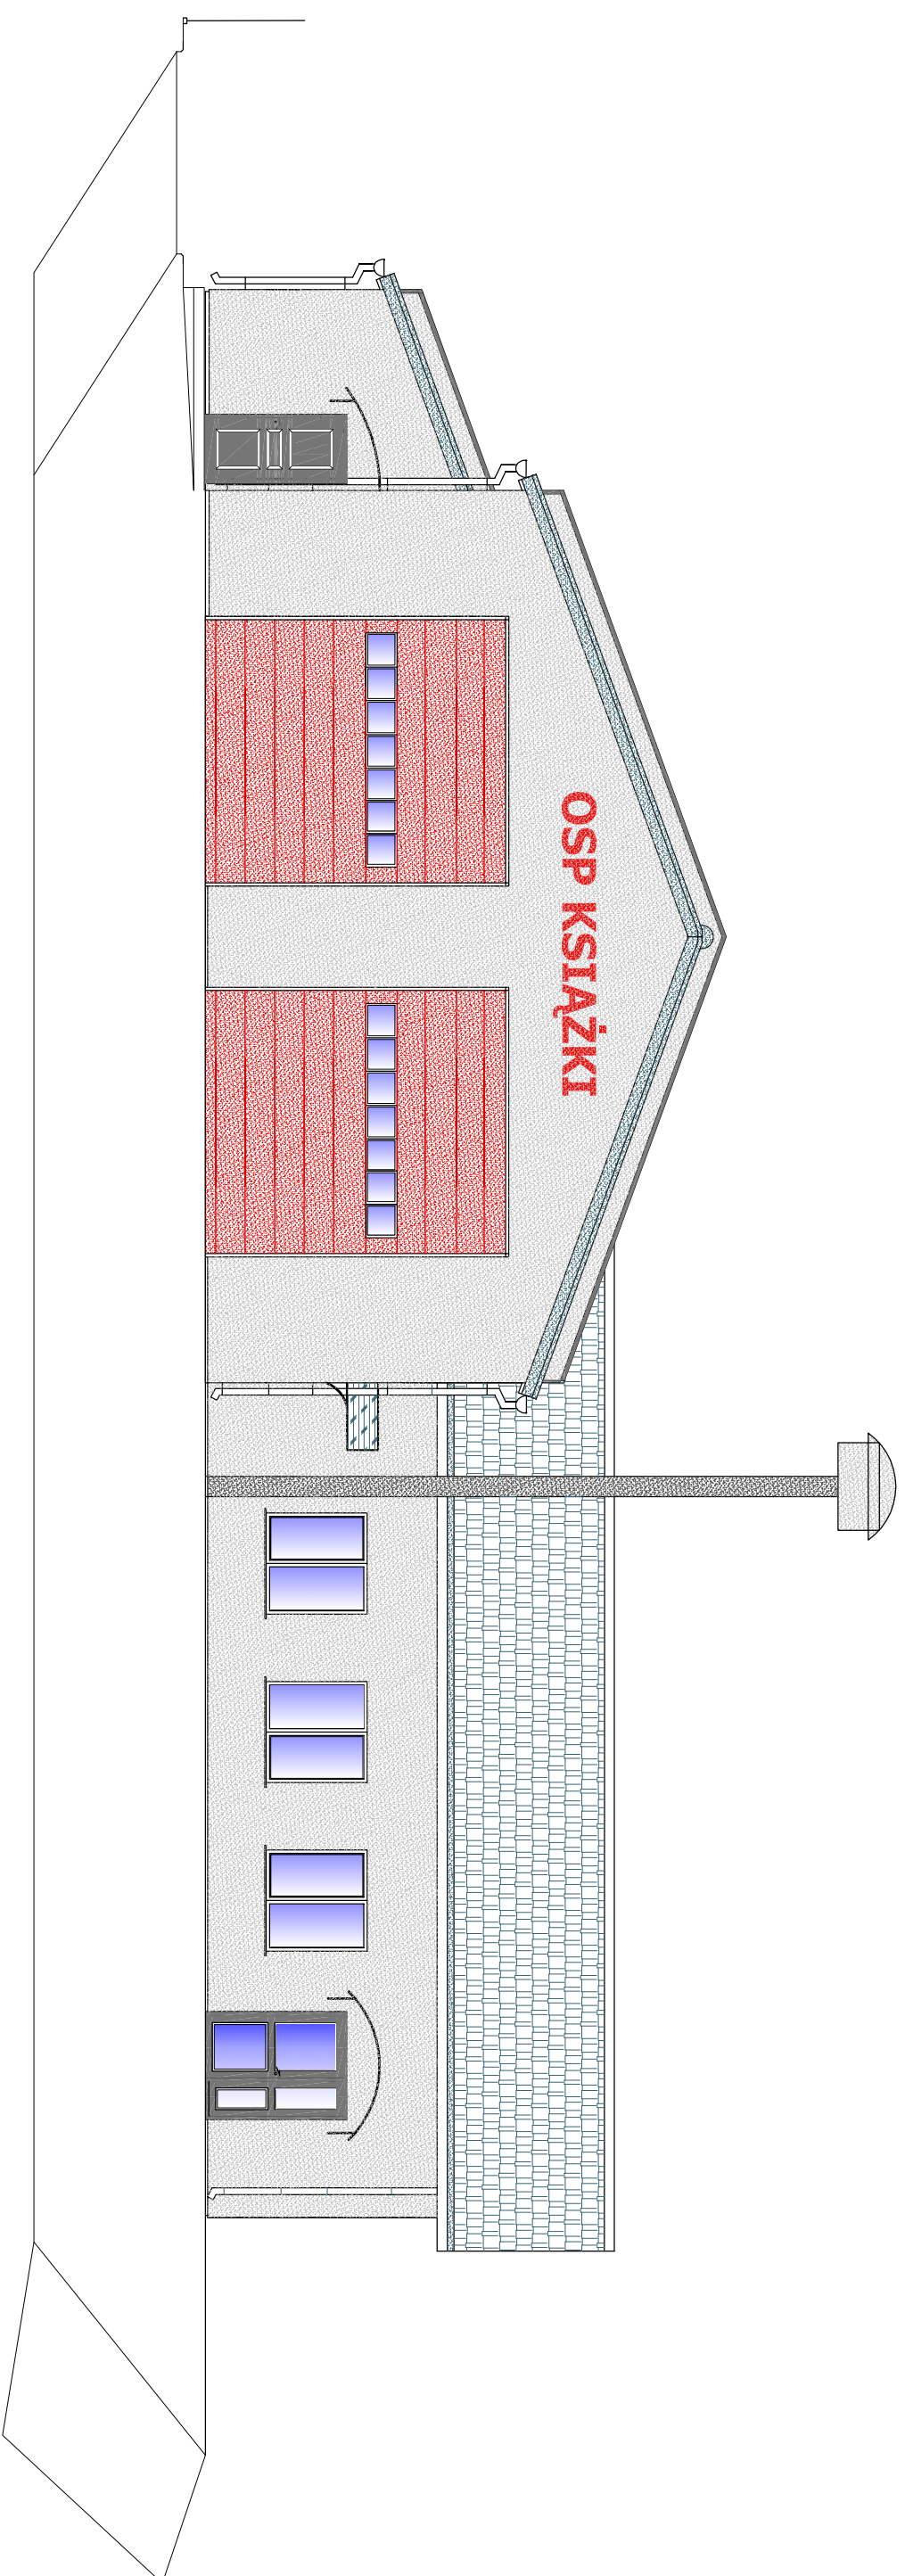

Obiekt i adres	<b>Bankowa rezerwa zastawki wiza ze swiadczen w Ksiązkach, drukana w 2005, miejscowość Książki gmina Książki, obwód Książki.</b>			
Imię i nazwisko autora	<b>Gmina Książki ul. Bankowa 4, 87-222 Książki</b>			
Temat	<b>Elewacje I</b>			
Podpisano	mgr inż. arch. Wojciech Książka	Data:	12.2020	Nr Pismo
architektem	upr. nr KP/OKS I/AR/ 86/2012	Studia:	1:100	2
Sprowadzono	mgr inż. arch. Anna I. Janowska			
architektem	upr. nr OKS UprB 3/2006			
Przeznaczono	mgr inż. Budisław Budisławski			
konsekwencje:	upr. nr K.10/10.17/PK.08/09			
Sprowadzono	Isch. Izzy, Tessa			
konsekwencje:	upr. nr BP-RP-N.V/60/TO/81			