



PRZEMKŖŖJ
SŁUPŖŖ
POZ. 7.4-7.6
SKALA 1:20



Słup Poz. 7.4.
szt.2
Skala 1:20

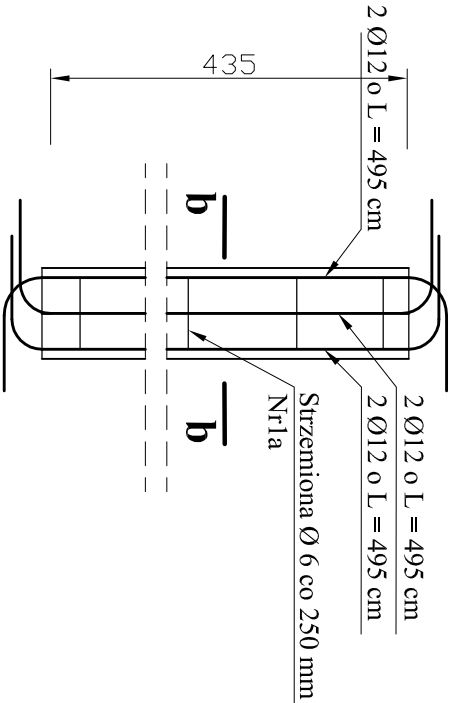

Słup Poz. 7.5.
szt.1
Skala 1:20

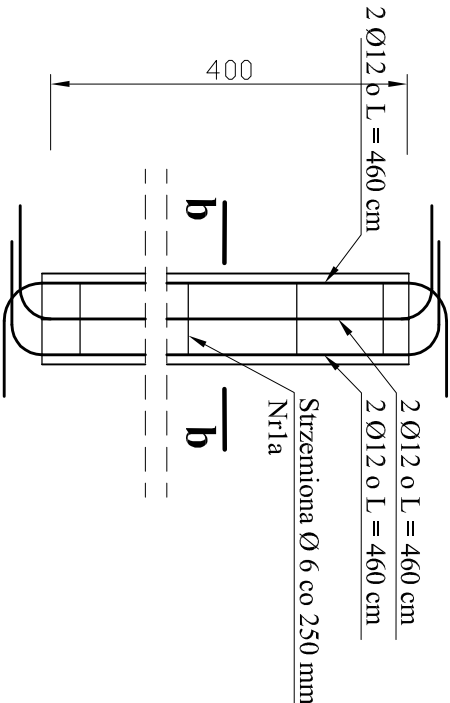

Słup Poz. 7.6.
szt.2
Skala 1:20

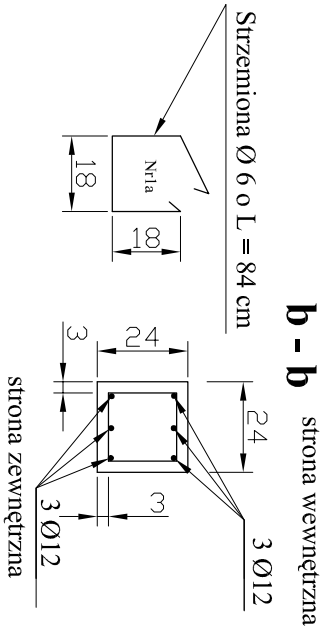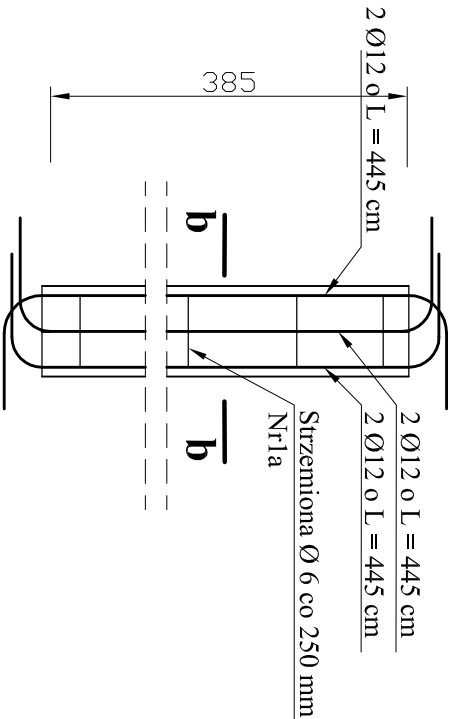

BETON B25 (C20/25)
KLASA EKSPŖŖZYCJI XC2
OTULINA 30 mm
STAL A-III (RB 400 W)
A-I (PB 240) -
strzemiona

Obiekt i adres inwestycji:		Budowa remizy strażackiej wraz ze świetlicą w Książkach, działka nr 280/5, miejscowość Książki gmina Książki, obręb Książki.		
Inwestor i adres:		Gmina Książki ul. Bankowa 4, 87-222 Książki		
Tytuł rysunku:		Przekrój słupów 7.4-7.6		
Projektant konstrukcje:		mgr inż. Radosław Roszkowski upr. nr KUP/0127/PWOK/09	Data:	Skala:
Sprawdzający konstrukcje:		tech. Jerzy Tęcza upr. nr BP-RN-V/60/TO/81	12.2020	Nr rysunku:
			1:20	16