



KRATOWNICA K3
SZT.2
SKALA 1:20

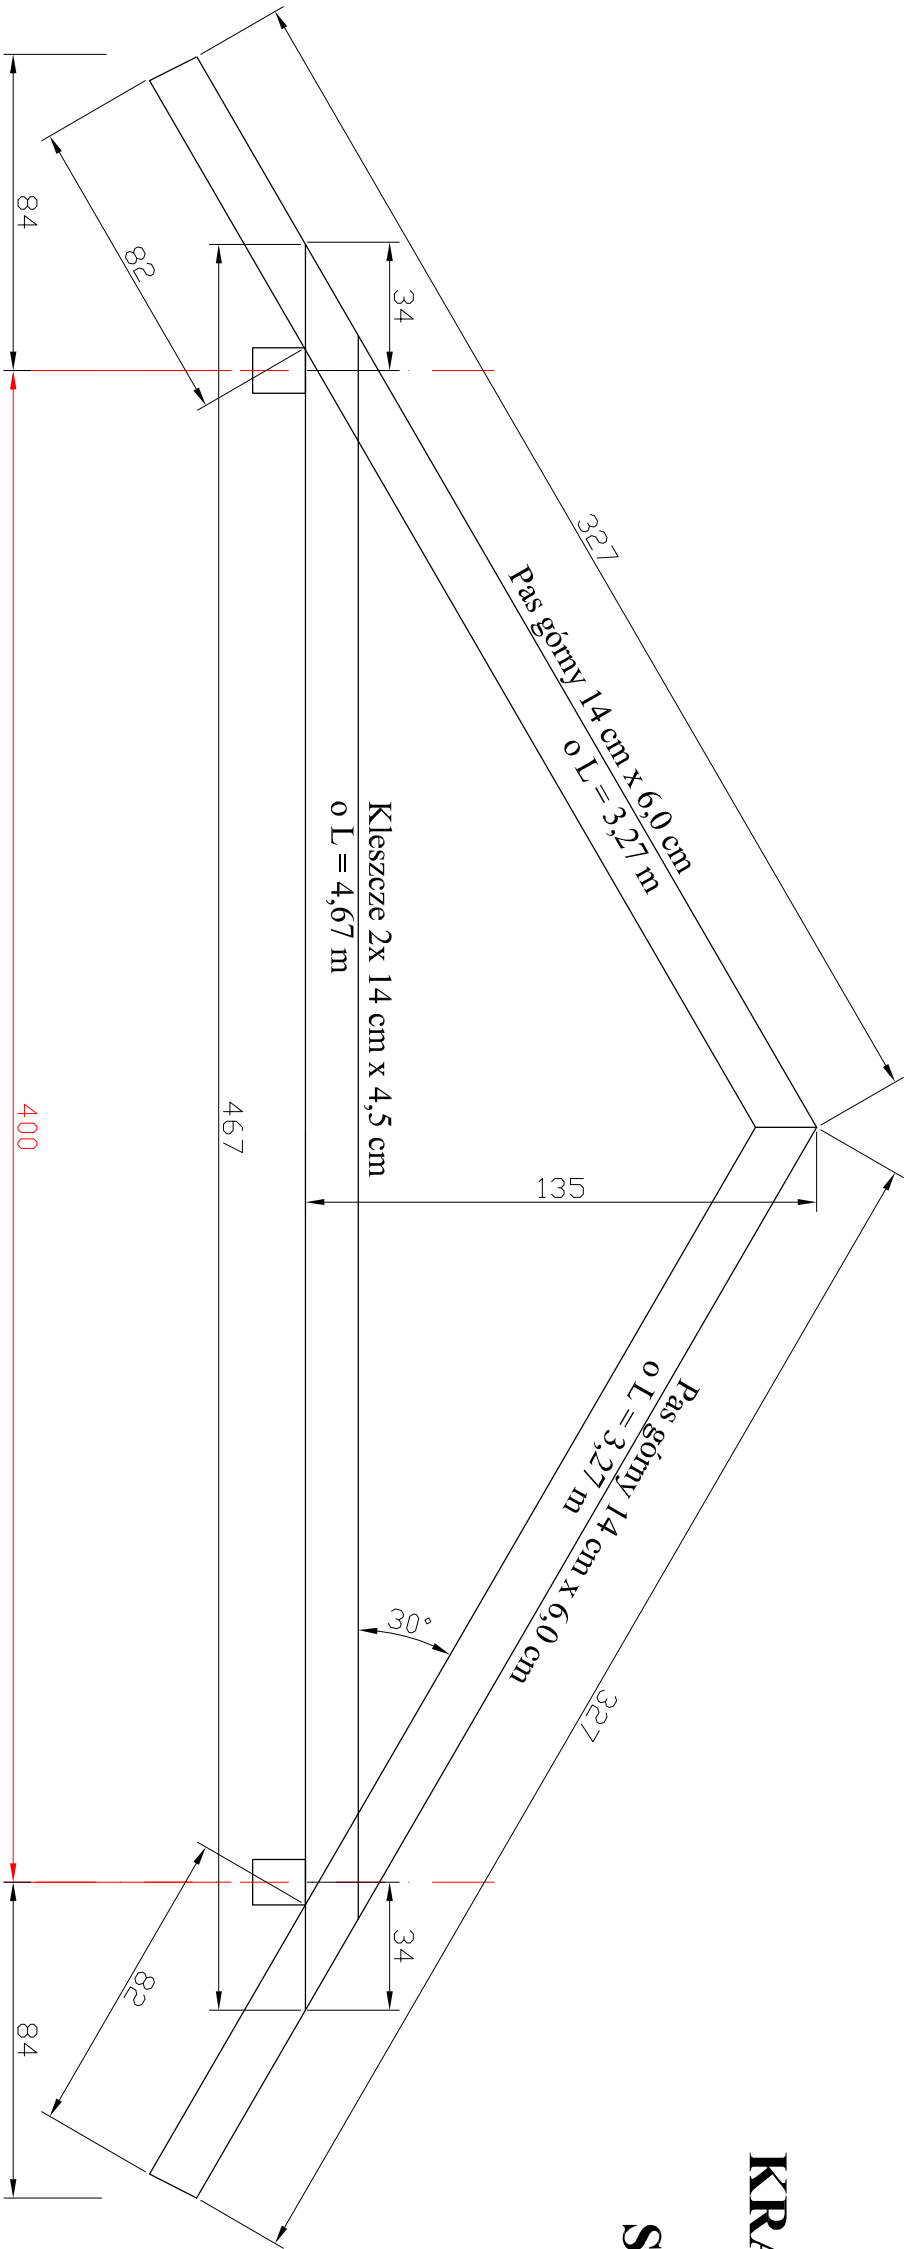

Uwagi:
Wszystkie połączenia wykonać za pomocą płyt ciesielskich typu:
BAT 354x152x2,0
obustronnie (otwory zabić gwoździ
ciesielskimi 4,0x100) dwustronnie po 6 szt.
Odległość i rozstaw gwoździ zgodnie z PN-B-03150:2000)

KRATOWNICA K4
SZT.1
SKALA 1:20

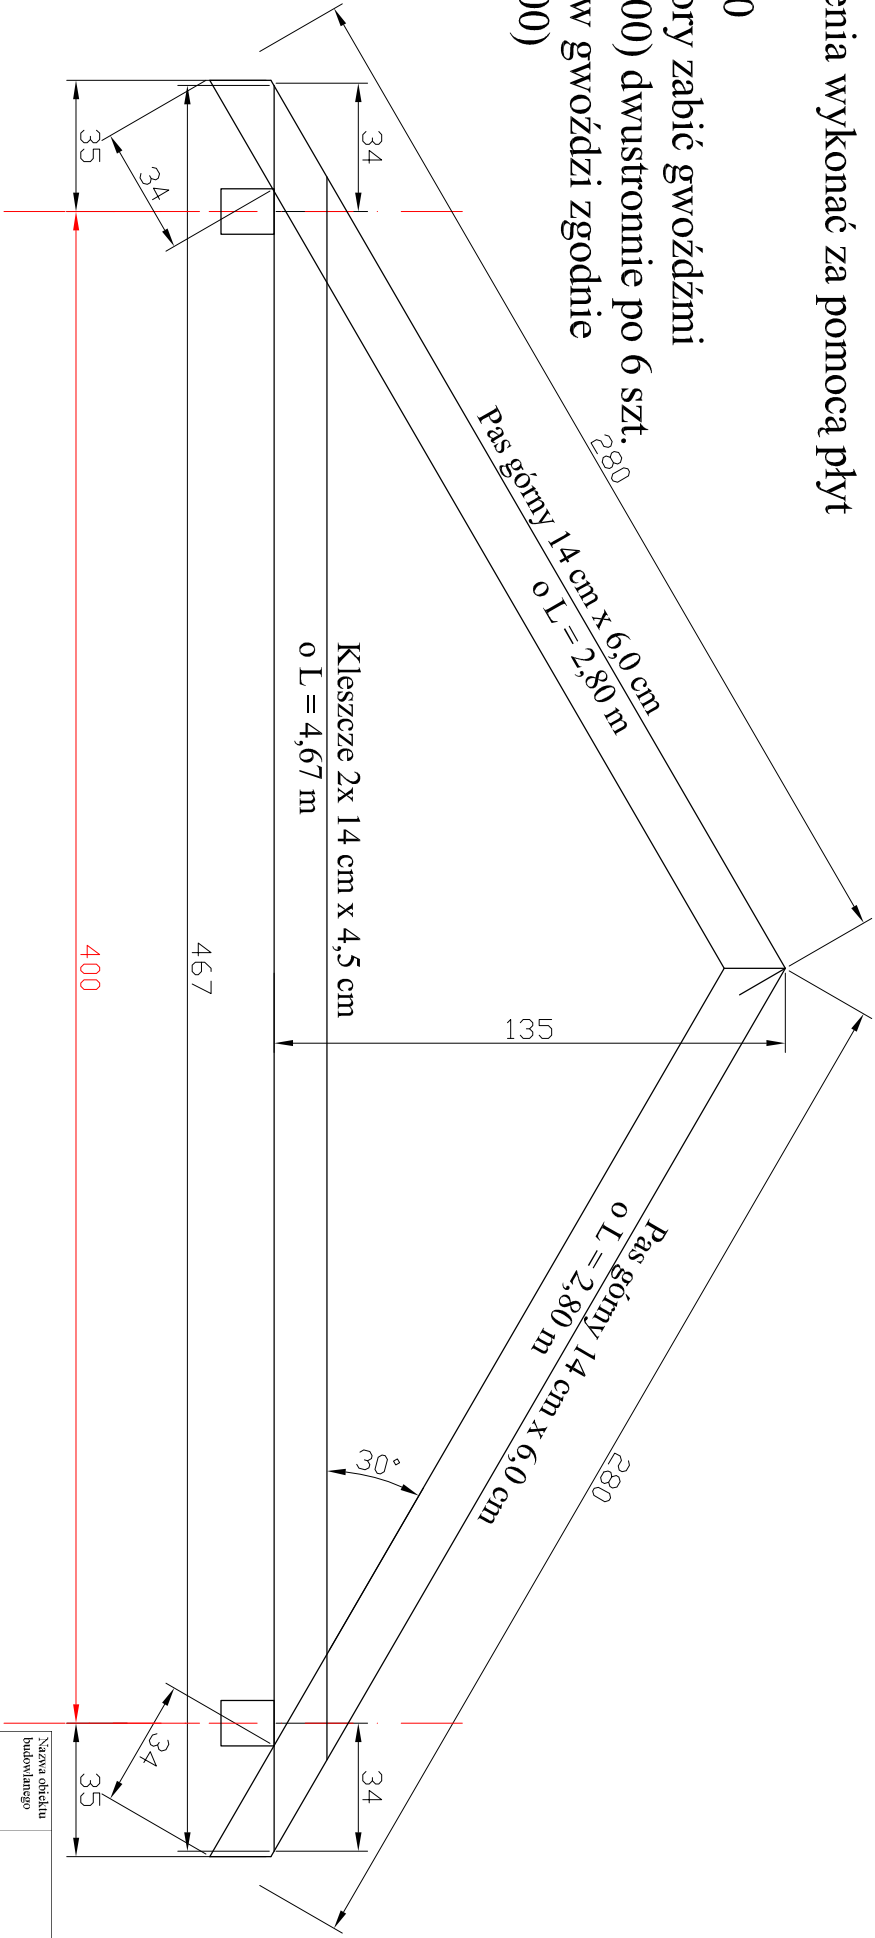

Nazwa obiektu budowlanego		Budowa świetlicy wiejskiej wraz z zagospodarowaniem terenu	
Tytuł rysunku:		Segment K3, K4	
Imię i nazwisko projektanta:		mgr inż. Radosław Roszkowski	
Numer uprawnień budowlanych:		upr. nr KUP/0127/PWOK/09	
Data sporządzenia:		06.10.2021 r.	
		Podpis projektanta:	
		Skala rys.:	
		1:20	
		Nr rysunku:	
		11	