



K5
SZT.1
SKALA 1:20

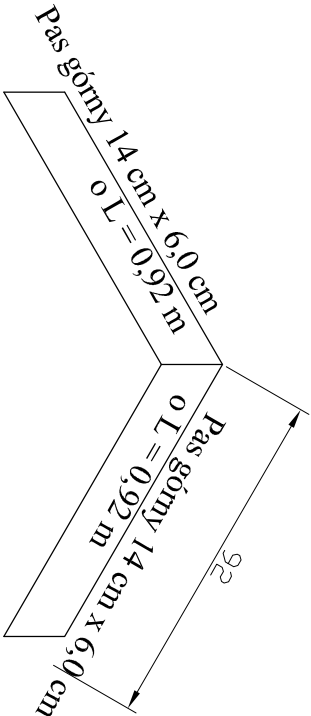

K6
SZT.1
SKALA 1:20

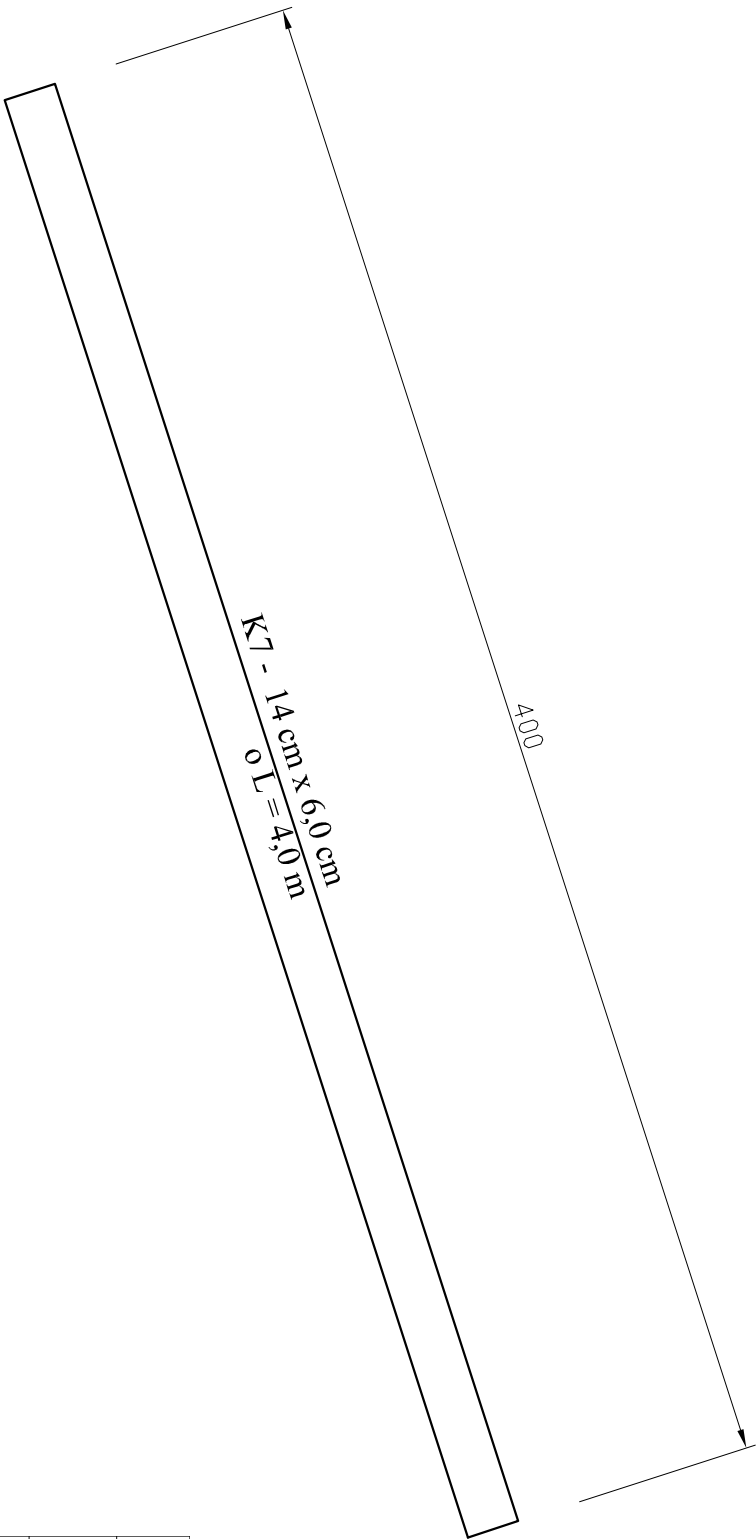

K7
SZT.18
SKALA 1:20

Nazwa obiektu budowlanego	Budowa świetlicy wiejskiej wraz z zagospodarowaniem terenu			
Tytuł rysunku:	Segment K5, K6, K7			
Imię i nazwisko projektanta:	mgr inż. Radosław Roszkowski		Podpis projektanta:	
Numer uprawnień budowlanych:	upr. nr KUP/0127/PWOK/09			
Data opracowania:	06.10.2021 r.			
porządkowa:				
			Skala rys.:	
			1:20	
			Nr rysunku:	
			12	