


PRZEKRÓJ OGRODZENIA
FRAGMENT Z FURTKĄ
SKALA 1:50

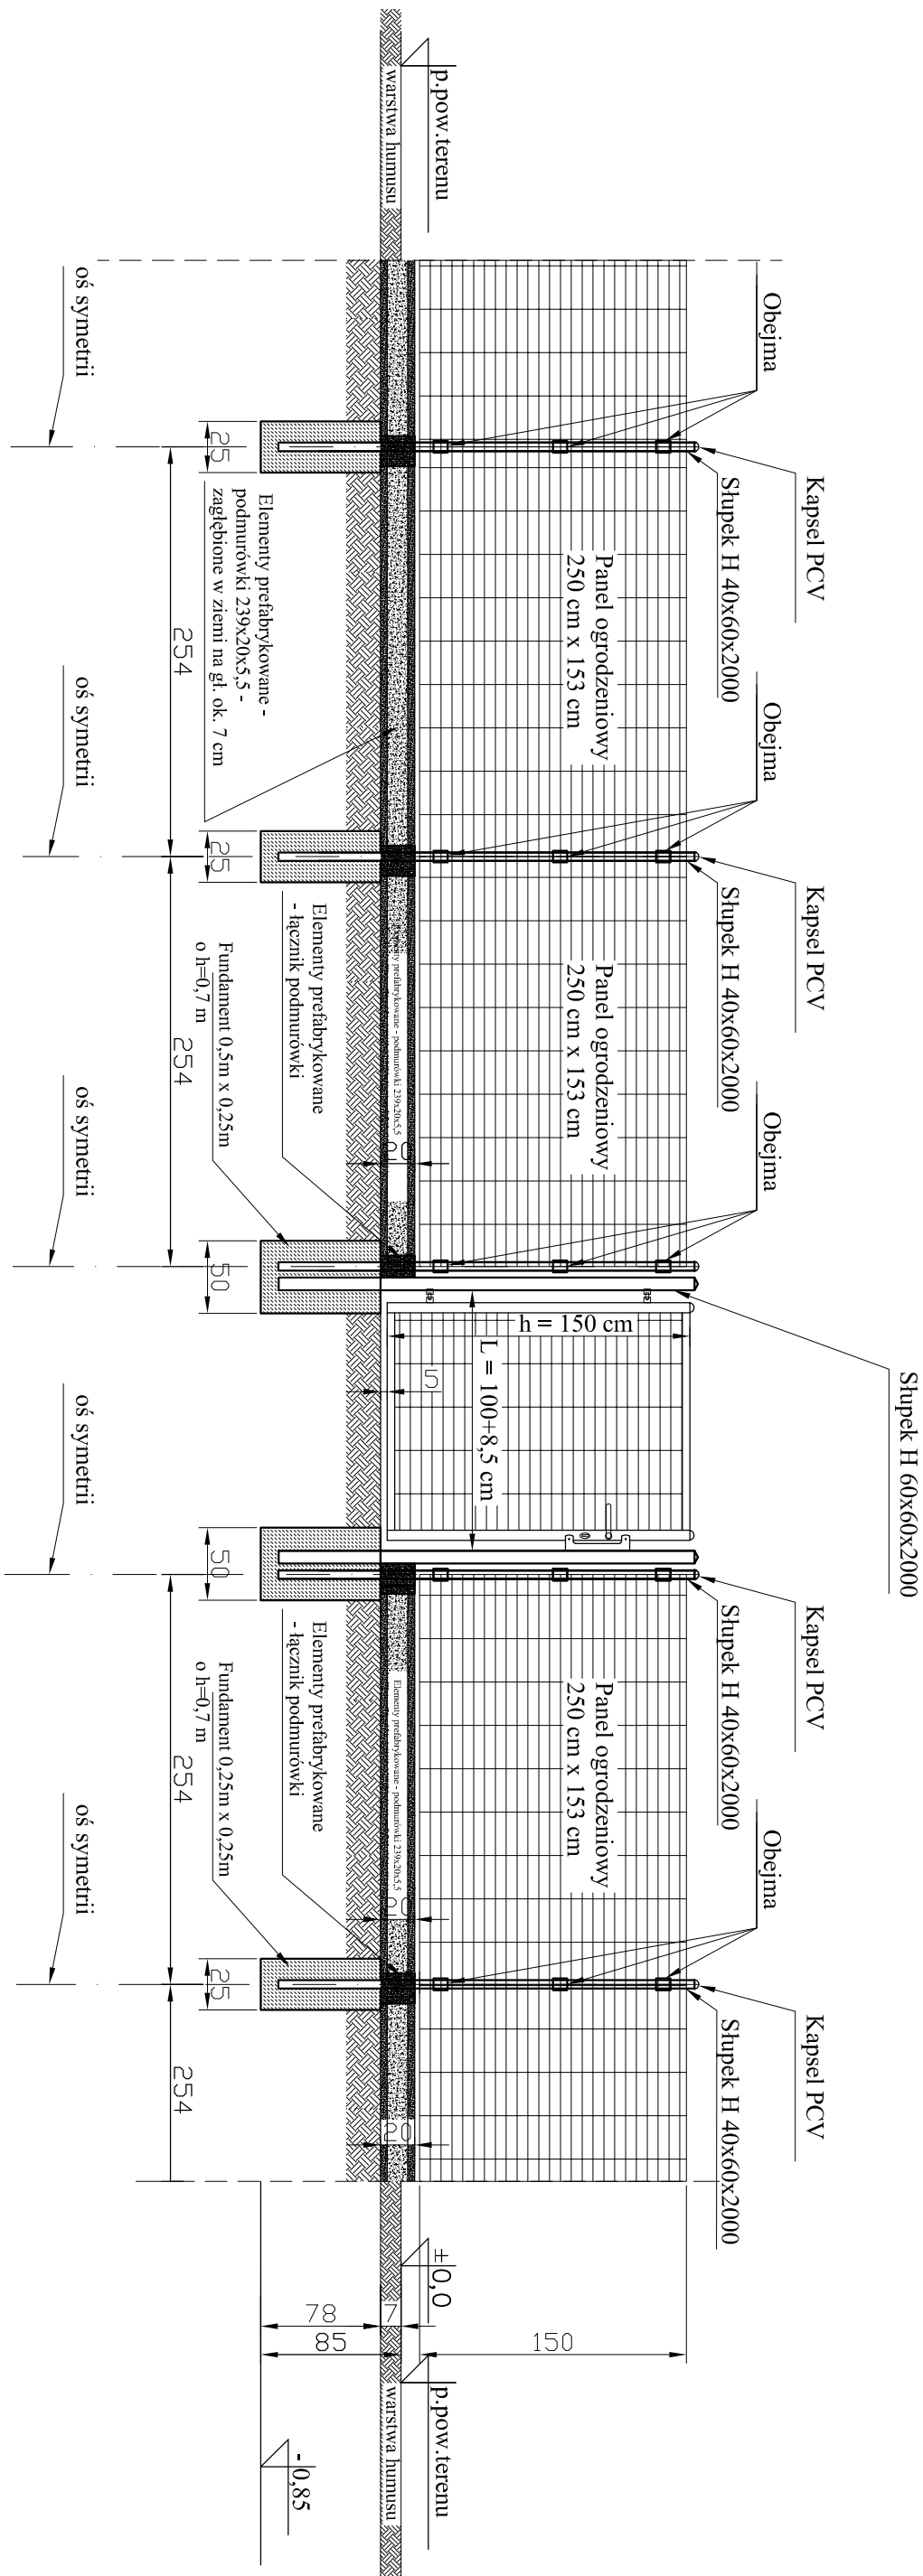

BETON B20 (C16/20)
KLASA EKSPOZYCJI XC2
OTULINA 50 mm

Elementy prefabrykowane
- łącznik podmurówek

Uwagi:
Stupek H 40x60x2000 - stalowy, ocynkowany
malowany proszkowo
Panel ogrodzeniowy 2500x1500- stalowy,
ocynkowany malowany proszkowo

Nazwa obiektu budowlanego	Budowa świetlicy wiejskiej wraz z zagospodarowaniem terenu		
Tytuł rysunku:	Szczegół ogrodzenia z furtką		
Imię i nazwisko projektanta:	mgr inż. Radosław Roszkowski	Podpis projektanta:	
Numer uprawnień budowlanych:	upr. nr KUP/0127/PWOK/09		
Data sporządzenia:	06.10.2021 r.		
			Skala rys.: 1:50
		Nr rysunku: 17	