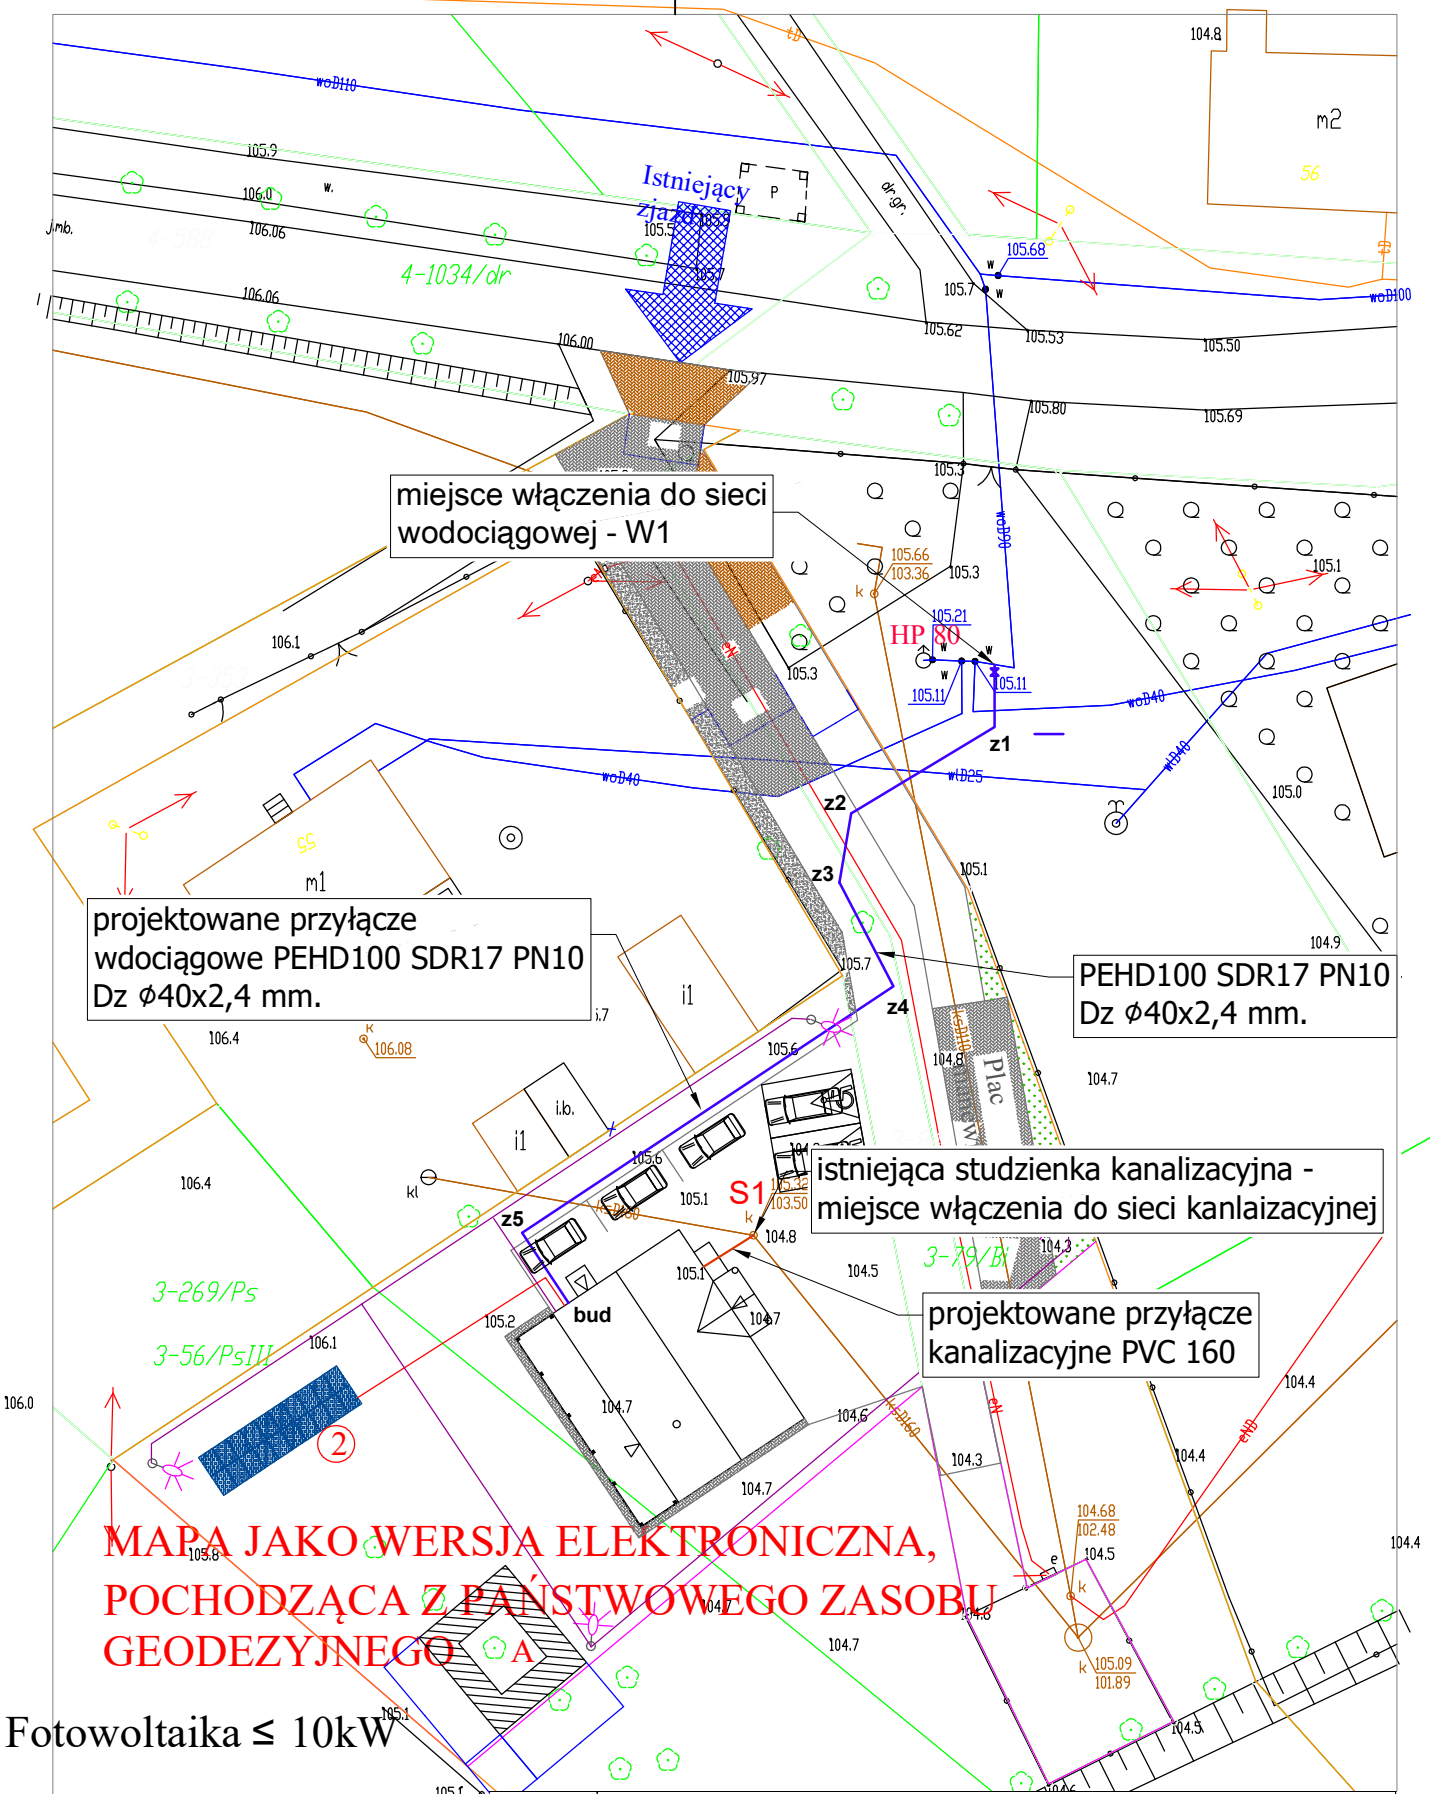

② Fotowoltaika ≤ 10kW

Lampa parkowa pojedync
4,0 m

Nazwa obiektu budowlanego	**Budowa świetlicy wiejskiej wraz z zagospodarowaniem terenu**		
Tytuł rysunku:	**Projekt zagospodarowania terenu**		
Imię i nazwisko projektanta:	**mgr inż. Kamila Majewska**	Podpis projektanta:	Skala rys.:
Numer uprawnień budowlanych:	**upr. nr KUP/0104/PBS/19**		**1:500**
Data sporządzenia:	**06.10.2021 r.**		Nr rysunku: **1**