



ELEWACJA FRONTOWA

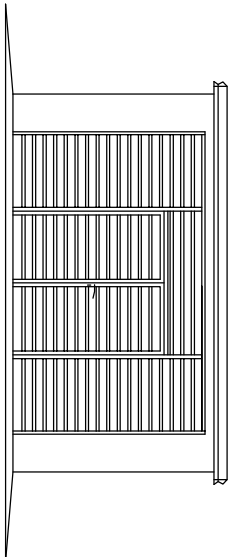


ZADASZENIE NA  
KONTENERY DO  
SEGREGACJI ŚMIECI  
ELEWACJE  
SKALA 1:100

ELEWACJE BOCZNE

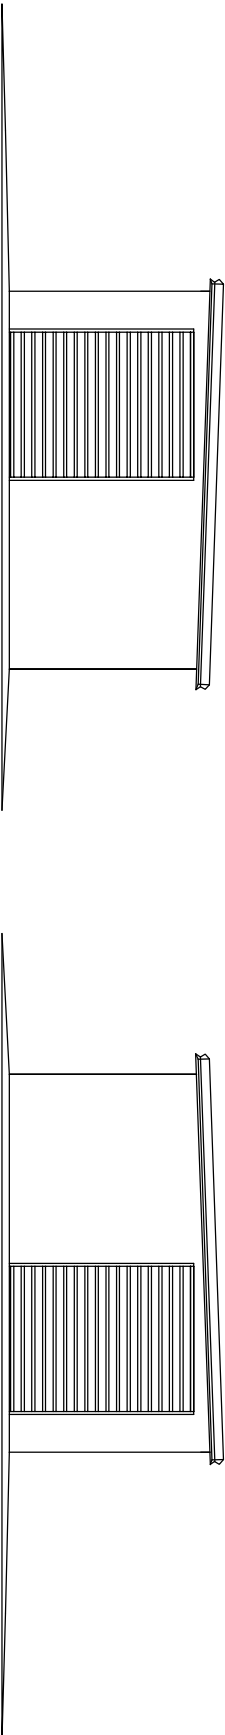

ELEWACJA TYLNA

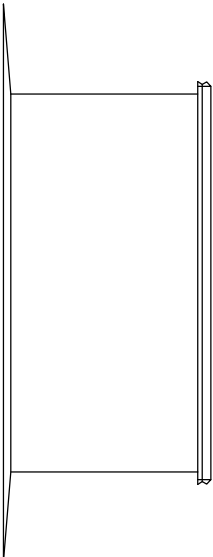

Obiekt i adres inwestycji:	Budowa budynku mieszkalnego wielorodzinnego, działka nr 595/6, miejscowość Książki, gmina Książki, obręb Książki.			
Inwestor i adres:	Gmina Książki ul. Bankowa 4, 87-222 Książki			
Treść rysunku:	Zadaszenie na kontenery do segregacji śmieci - elewacje			
Projektant konstrukcje:	mgr inż. Radosław Roszkowski upr. nr KUP/0127/PWOK/09	Data:		Nr rysunku:
Sprawdzający konstrukcje:	mgr inż. Kazimierz Przybyło upr. nr BP-RN-V/176/TO/83	03.2021	1:100	61