



Ława
fundamentowa F1
Skala 1:20
Przekroj poprzeczny

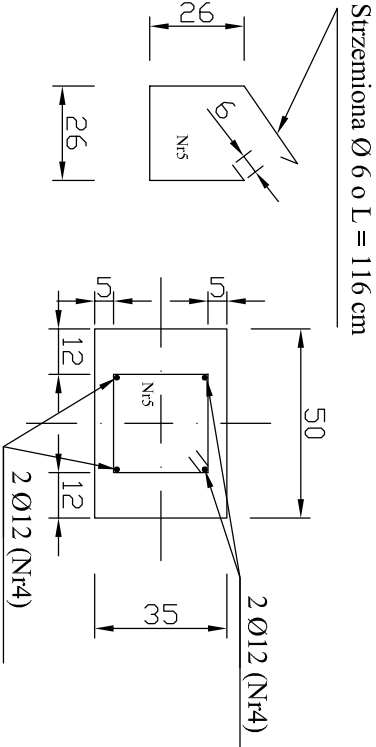

Ściana fundamentowa -
przekrój
Skala 1:20

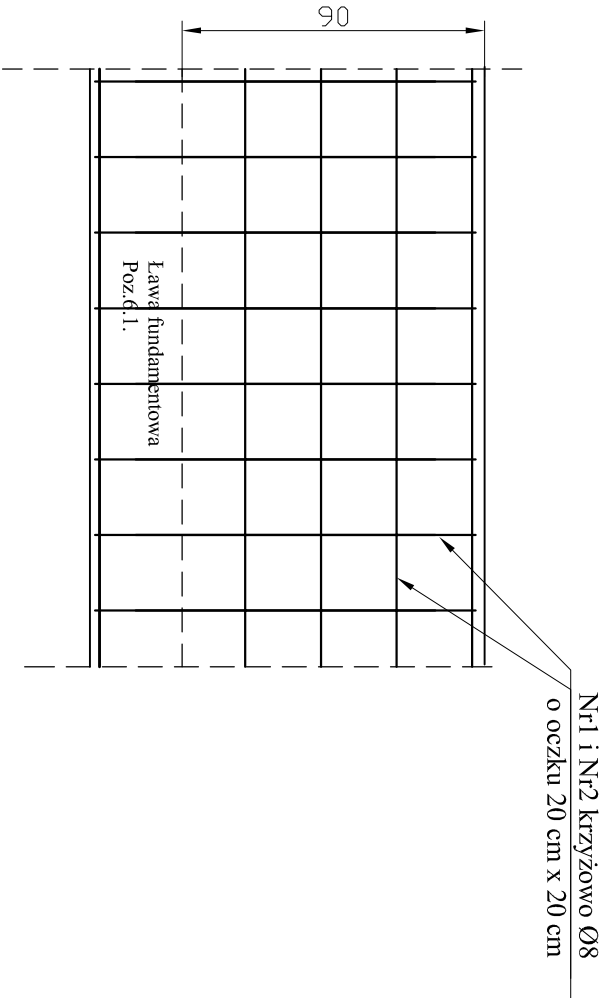

ZADASZENIE NA
KONTENERY DO
SEGREGACJI ŚMIECI
PRZEKROJE
KONSTRUKCYJNE
SKALA 1:20

Obiekt i adres inwestycji:	Budowa budynku mieszkalnego wielorodzinnego, działka nr 595/6, miejscowość Książki, gmina Książki, obręb Książki.		
Inwestor i adres:	Gmina Książki ul. Bankowa 4, 87-222 Książki		
Treść rysunku:	Zadaszenie na kontenery do segregacji śmieci – przekroje konstrukcyjne		
Projektant konstrukcje:	mgr inż. Radosław Roszkowski upr. nr KUP/0127/PWOK/09	Data:	Nr rysunku:
Sprawdzający konstrukcje:	mgr inż. Kazimierz Przybyło upr. nr BP-RN-V/176/TO/83	03.2021	1:20 6-4