


MIEJSCOWY PLAN ZAGOSPODAROWANIA PRZESTRZENNEGO DLA OBSZARU POŁOŻONEGO
W OBRĘBIE JEZIORA WIELKIEGO W GMINA KSIĄŻKI

ZACZĄNIK NR 1 DO UCHWAŁY NR RADY GMINY W KSIĄŻKACH Z DNIA r.
ORGAN SPORZĄDZAJĄCY: WÓJT GMINY KSIĄŻKI


SKALA 1 : 1000 - 1 cm - 10 m

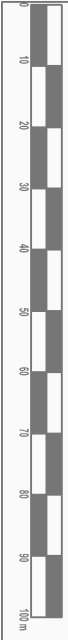

OZNACZENIA PLANU	
	GRANICE OBSZARU OBJEKTU PLANU
	LINE ROZGRANICZAJĄCE TERENY O RÓŻNYM PRZEZNACZENIU LUB RÓŻNYCH ZASADACH ZAGOSPODAROWANIA
	NIEPRZECIĄGŁE LINE ZABUDOWY USŁUG SPORTU I REKREACJI
	TEREN ZABUDOWY LETNISKOWEJ
	TEREN ZABUDOWY MIESZKANOWEJ, JEDNOKOŚCINOWEJ I USŁUGOWEJ
	TEREN ZIELENI URZĄDOWEJ
	TEREN LESNY
	TEREN DROG WENETRZNYCH
	WYMIAROWANIE
	SYMBOL TERENU (X,Y)
	(1) - KOLEJNY NUMER PORZĄDKOWY (ML,US) - SYMBOL LITEROWY PRZEZNACZENIA
OZNACZENIA INFORMACYJNE	
	NAZWA MIEJSOWOŚCI
	NUMERY DROG PUBLICZNYCH
	NAZWY WŁASNE OBIEKTÓW FIZIOGRAFICZNYCH

JEZIORO WIELKIE

WYRYS ZE STUDIUM UMARUNKOWAŃ I KIERUNKÓW ZAGOSPODAROWANIA PRZESTRZENNEGO GMINY KSIĄŻKI

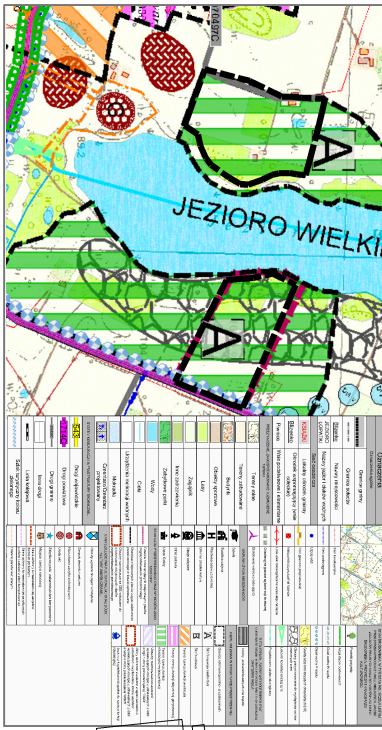

OSIECZEK

