PRZEKRÓJ C-C
SKALA 1:50

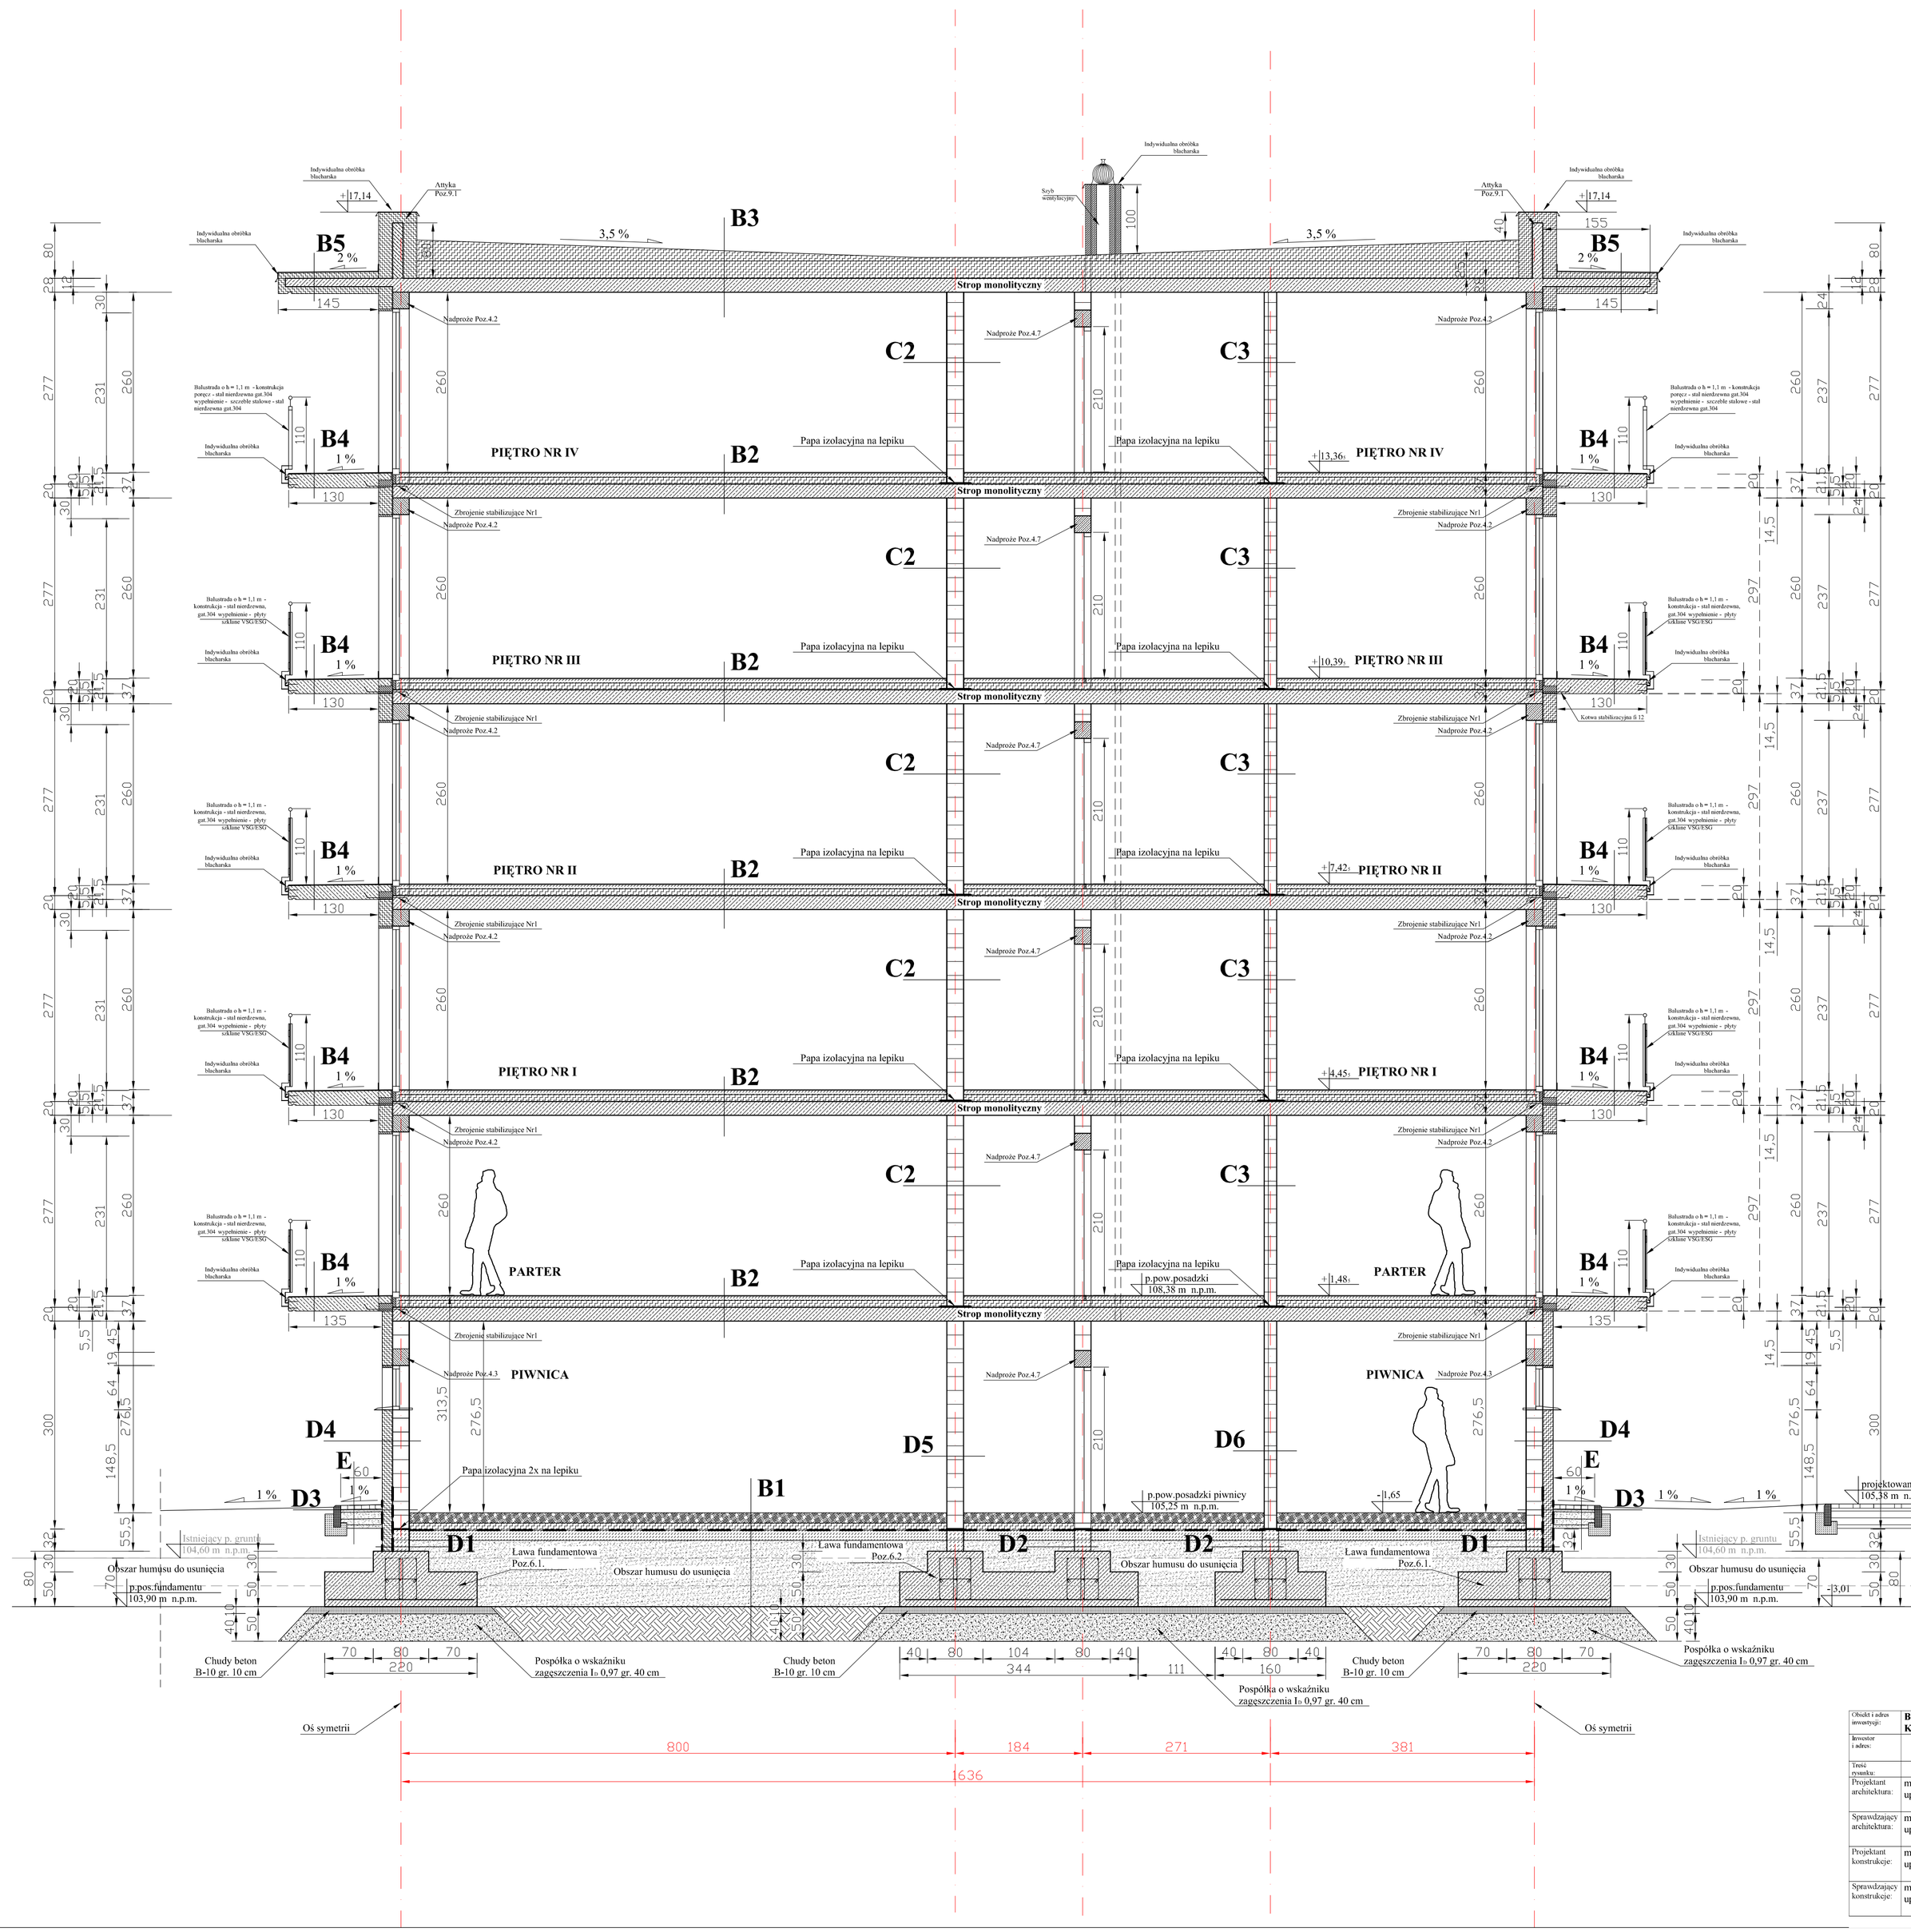

C2

Tynk wewnętrzny cem. - wapienny
Mur z bloczków wapienno - piaskowych kl.15 gr. 24 cm ze spoinowaniem pionowym
Tynk wewnętrzny cem. - wapienny

C3

Tynk wewnętrzny cem. - wapienny
Mur z bloczków wapienno - piaskowych kl.15 gr. 18 cm ze spoinowaniem pionowym
Tynk wewnętrzny cem. - wapienny

D6

Tynk wewnętrzny cem. - wapienny
Mur z bloczków wapienno - piaskowych kl.20 gr. 18 cm ze spoinowaniem pionowym
Tynk wewnętrzny cem. - wapienny

D5

Tynk wewnętrzny cem. - wapienny
Mur z bloczków wapienno - piaskowych kl.20 gr. 24 cm ze spoinowaniem pionowym
Tynk wewnętrzny cem. - wapienny

D4

Wyprawa elewacyjna na siatce
Styrodur gr. 15 cm
Mur z bloczków wapienno - piaskowych kl.20 gr. 24 cm ze spoinowaniem pionowym
Tynk wewnętrzny cem. - wapienny

D3

Pospółka
Folia tłoczona Delta MS-500 gr. 0,6 mm
Izolacja pionowa bitumiczna
Wyprawa elewacyjna na siatce
Styrodur gr. 15 cm
Izolacja pionowa bitumiczna
Mur z bloczków wapienno - piaskowych kl.20 gr. 24 cm ze spoinowaniem pionowym
Tynk wewnętrzny cem. - wapienny

D2

Dwie warstwy ściany fundamentowej z bloczków betonowych B 20 gr.24 cm na zaprawie c M4

D1

Pospółka
Folia tłoczona Delta MS-500 gr. 0,6 mm
Izolacja pionowa bitumiczna
Wyprawa elewacyjna na siatce
Styrodur gr. 15 cm
Izolacja pionowa bitumiczna
Mur z bloczków betonowych B20 gr. 24 cm

E

KONSTRUKCJA NAWIERZCHNI

Kostka betonowa gr. 6 cm
Podsypka cementowo - piaskowa gr. 4 cm
Górna warstwa podbudowy z kruszywa łamanego gr. 5 cm frakcji 2-8 mm
Dolna warstwa podbudowy z kruszywa łamanego gr. 10 cm frakcji 4-31,5 mm
Warstwa odsączająca z piasku gr. 12 cm
Grunt nośny o stopniu zagęszczenia Is = 0,96

G

KONSTRUKCJA NAWIERZCHNI

Kostka betonowa gr. 8 cm
Podsypka cementowo - piaskowa 1:4 gr. 4 cm
Górna warstwa podbudowy z KŁSM gr. 8 cm frakcji 0-31,5 mm
Dolna warstwa podbudowy z KŁSM gr. 15 cm frakcji 0-63 mm
Warstwa odsączająca z piasku gr. 15 cm
Pospółka zagęszczona wyrównująca
Grunt nośny o stopniu zagęszczenia Is = 0,98

B5

Membrana
Styropapa FS 20 gr. 10 cm
Styropian FS 20 gr. do 10 cm (na skosy spadowe)
Folia izolacyjna
Strop monolityczny gr. 12 cm
Styropian FS 15 gr. 15 cm
Tynk zewnętrzny cienkowarstwowy

B4

Gres 1,2 cm,
Strop monolityczny ze spadem gr. 22- 20 cm
Tynk zewnętrzny cienkowarstwowy

B3

Membrana
Styropapa FS 20 gr. 10 cm
Styropian FS 20 gr. do 25 cm (na skosy spadowe)
Styropian FS 20 gr. 20 cm
Folia izolacyjna
Strop monolityczny gr. 28 cm
Tynk wewnętrzny cem. - wapienny

B2

Terakota 1,2 cm, panele podłogowe lub wykładzina
Estrych gr. 6 cm z włóknem rozproszonym
Folia izolacyjna
Styropian FS 20 gr. 10 cm (EPS 100-038)
Folia izolacyjna
Strop monolityczny gr. 20 cm
Tynk wewnętrzny cem. - wapienny

B1

Gres 1,2 cm,
Beton posadzkowy B25 gr. 15 cm
Folia izolacyjna gr. 0,2 mm
Styropian FS 20 gr. 10 cm (EPS 100-038)
Folia izolacyjna gr. 0,2 mm
Papa izolacyjna na lepiku
Chudy beton B-15 gr. 15 cm
Pospółka o stopniu zagęszczenia Is = 0,97
Grunt rodzimy

Obiekt i adres inwestycji:	**Budowa budynku mieszkalnego wielorodzinnego, działka nr 595/6, miejscowość Książki, gmina Książki, obręb Książki.**			
Inwestor i adres:	**Gmina Książki ul. Bankowa 4, 87-222 Książki**			
Treść rysunku:	**Przekrój C-C**			
Projektant architektura:	mgr inż. arch. Piotr Nasiadek upr. nr ABIT-II-7131-27/2000	Data:	Skala:	Nr rysunku:
Sprawdzający architektura:	mgr inż. arch. Wojciech Kapka upr. nr KPOKK 1ARP 86/2012	03.2021	**1:50**	**27**
Projektant konstrukcje:	mgr inż. Radosław Roszkowski upr. nr KUP/0127/PWOK/09			
Sprawdzający konstrukcje:	mgr inż. Kazimierz Przybyło upr. nr BP-RN-V/176/TO/83			