


PRZEKRÓJ
KONSTRUKCYJNY SCHODÓW
WEJŚCIA GŁÓWNEGO
SKALA 1:50

BETON B25 (C20/25)
KLASA EKSPOZYCJI XC2
OTULINA 50 mm
STAL A-III (RB 400 W)
A-I (PB 240) -
strzemiona

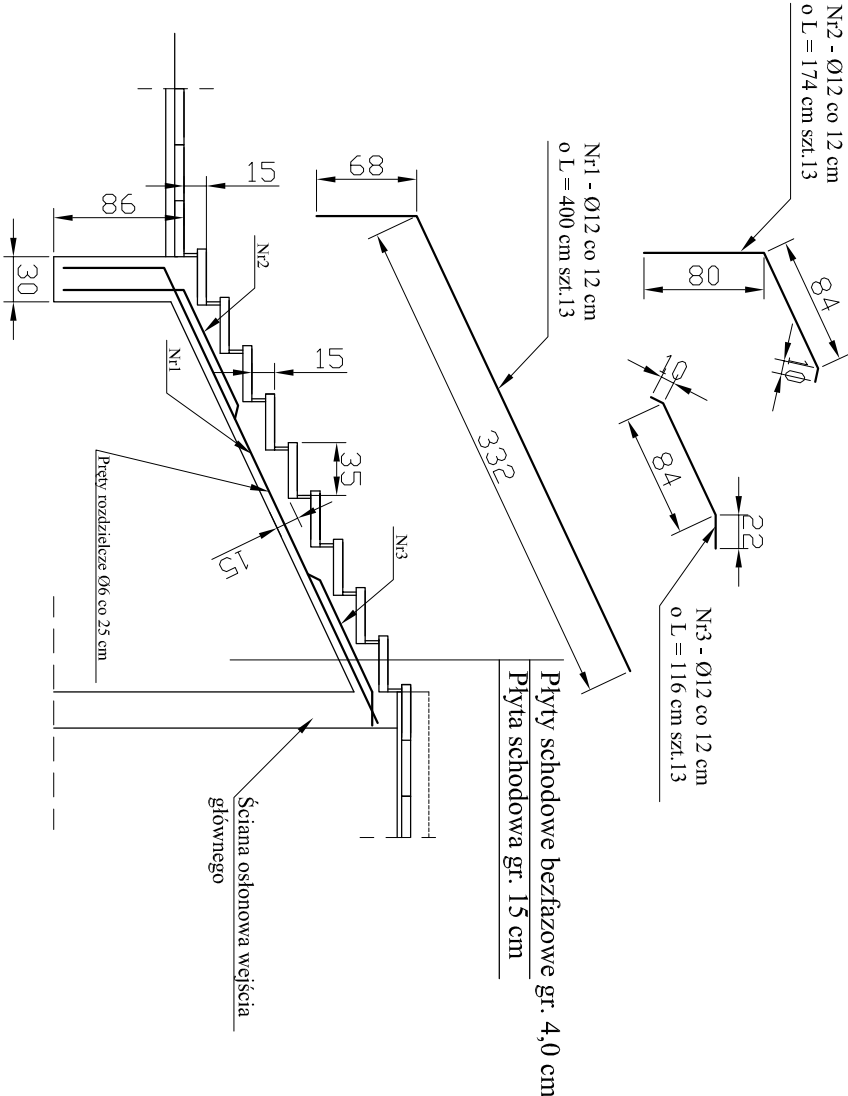

WYKAZ ZBRÓJENIA ORAZ BETONU SCHODÓW ZEWNĘTRZNYCH					
Lp.	SYMBOL	ILUZYJA	WYMIARY PRĘŻA	SIECIENKA	MASSA PRĘŻA
		/szl./	L/mł	/mm/	/kg/m
1	Nr 1.2.3	-	80,7	Ø12	0,888
2	B500W	-	21	Ø6	0,222
B 240					
BETON			B25 (C20/25) m³		4,67
OCIOŁEM m³			1,40		

Obiekt i adres inwestycji:	Budowa budynku mieszkalnego wielorodzinnego, działka nr 595/6, miejscowość Książki, gmina Książki, obręb Książki.				
Inwestor i adres:	Gmina Książki ul. Bankowa 4, 87-222 Książki				
Treść rysunku:	Schody wejścia głównego				
Projektant konstrukcje:	młr inż. Radosław Roszkowski upr. nr KUP/0127/PWOK/09	Data:	Skala:	Nr rysunku:	
Sprawdzający konstrukcje:	młr inż. Kazimierz Przybyło upr. nr BP-RN-V/176/TO/83	03.2021	1:20	31	