NADPROŻA POZ. 4.1, 4.2, 4.3, 4.3/1, 4.9
SKALA 1:20

WYKAZ ZBROJENIA ORAZ BETONU NADPROŻA POZ.4.1						
Lp.	SYMBOL	LICZBA /szt./	WYMIARY PRĘTA L/m/	ŚREDNICA /mm/	MASA PRĘTA /kg/m	MASA OGÓŁEM /kg/
1	Nr 1 B500W	-	8	Ø12	0,888	**7,11**
2	Nr 2 B 240	14	1,16	Ø6	0,222	**3,61**
OGÓŁEM Ø12 x 80 szt.						**568,80**
OGÓŁEM Ø6 x 80 szt.						**288,80**
BETON			**B25 (C20/25) m^3**			
Nadproże Poz.4.1			**0,121**			
OGÓŁEM m^3 x 80			**9,68**			

WYKAZ ZBROJENIA ORAZ BETONU NADPROŻA POZ.4.2						
Lp.	SYMBOL	LICZBA /szt./	WYMIARY PRĘTA L/m/	ŚREDNICA /mm/	MASA PRĘTA /kg/m	MASA OGÓŁEM /kg/
1	Nr 1 B500W	-	18	Ø12	0,888	**15,99**
2	Nr 2 B 240	20	1,16	Ø6	0,222	**5,15**
OGÓŁEM Ø12 x 30 szt.						**479,70**
OGÓŁEM Ø6 x 30 szt.						**154,50**
BETON			**B25 (C20/25) m^3**			
Nadproże Poz.4.2			**0,173**			
OGÓŁEM m^3 x 30			**5,19**			

Nadproże Poz.4.1.
Skala 1:20

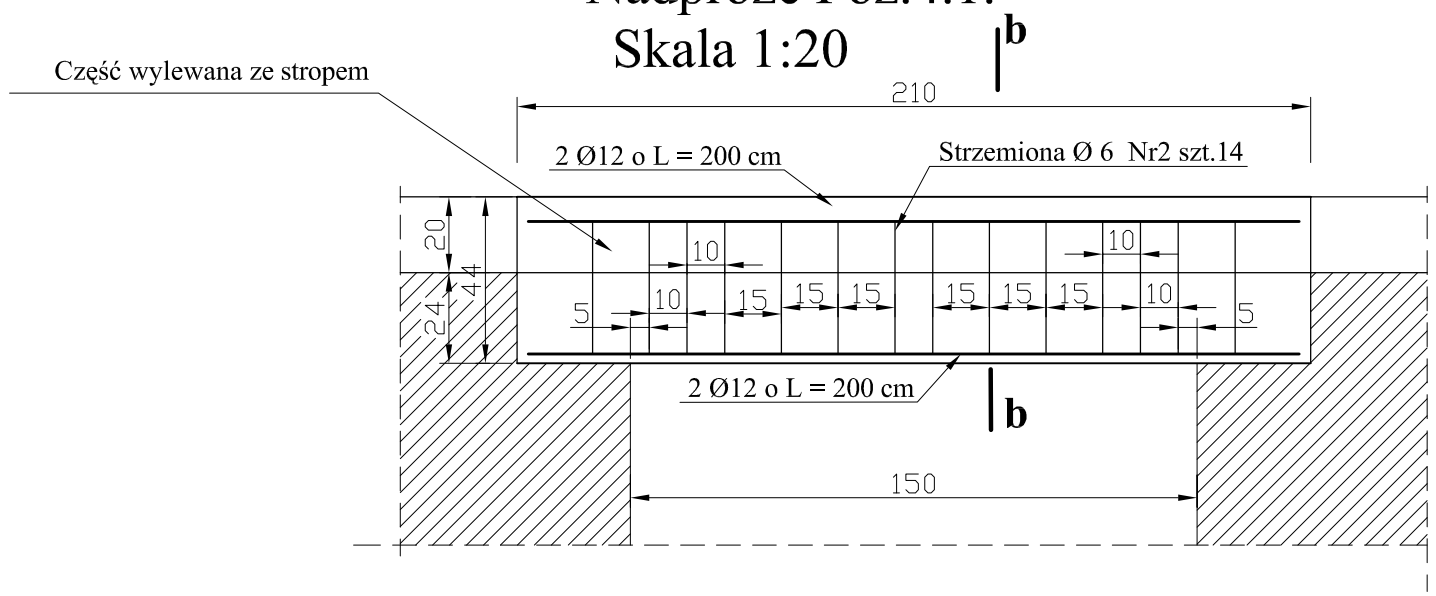

Nadproże Poz.4.2.
Skala 1:20

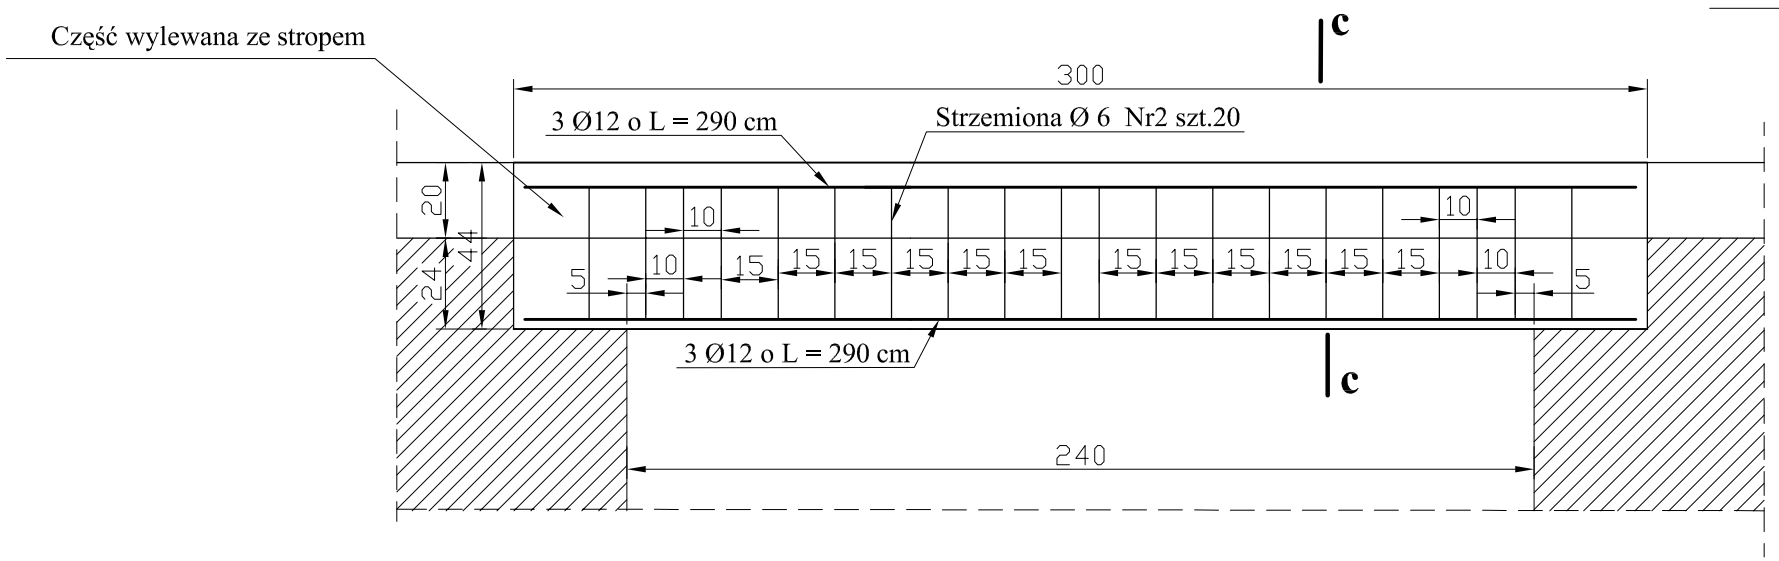

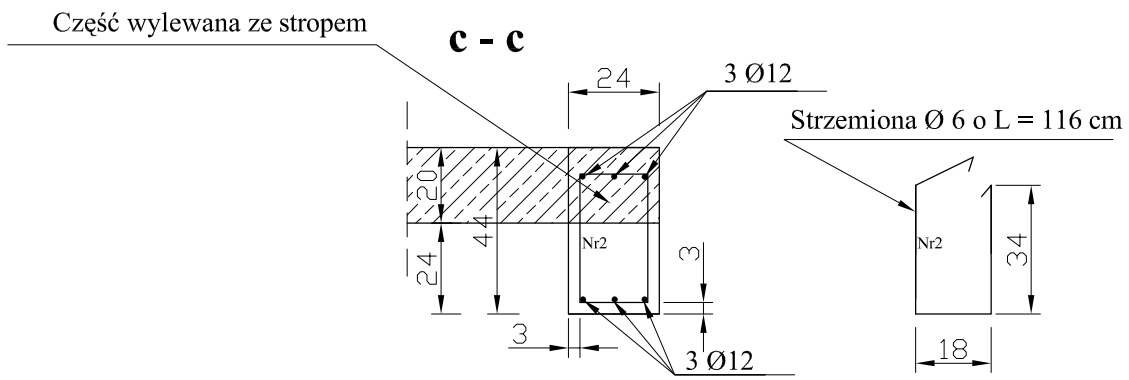

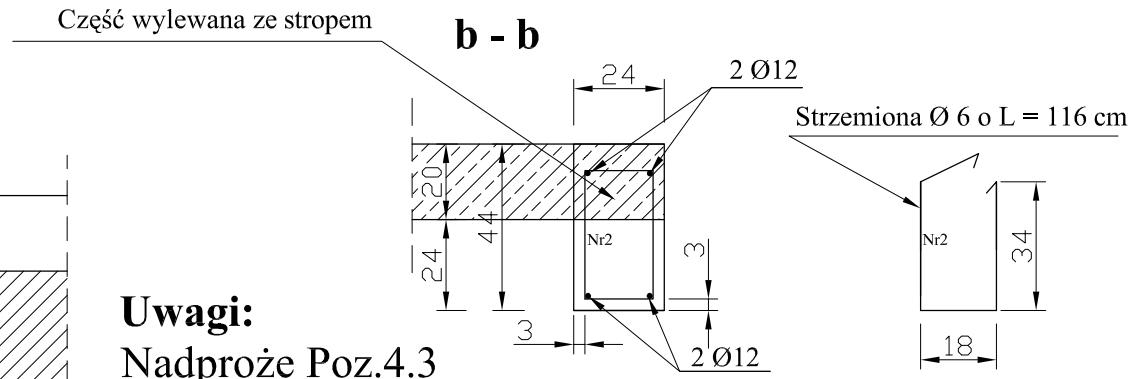

Uwagi:

Nadproże Poz.4.3
prefabrykowane
2L19 o L 150 cm - 92 kpl.
Ogółem 184 szt.

Nadproże Poz.4.3/1
prefabrykowane
8x12 o L 120 cm
Ogółem 45 szt.

Nadproże Poz.4.9
prefabrykowane
L19 o L 150
Ogółem 19 szt.

Obiekt i adres inwestycji:	**Budowa budynku mieszkalnego wielorodzinnego, działka nr 595/6, miejscowość Książki, gmina Książki, obręb Książki.**			
Inwestor i adres:	**Gmina Książki ul. Bankowa 4, 87-222 Książki**			
Treść rysunku:	**Nadproże 4.1-4.3/1**			
Projektant konstrukcje:	mgr inż. Radosław Roszkowski upr. nr KUP/0127/PWOK/09	Data:	Skala:	Nr rysunku:
Sprawdzający konstrukcje:	mgr inż. Kazimierz Przybyło upr. nr BP-RN-V/176/TO/83	03.2021	**1:20**	**51**