



Schody Poz.7.1
Moduł powtarzalny x5

PRZEKRÓJ
KONSTRUKCYJNY SCHODÓW
Część I
SKALA 1:50

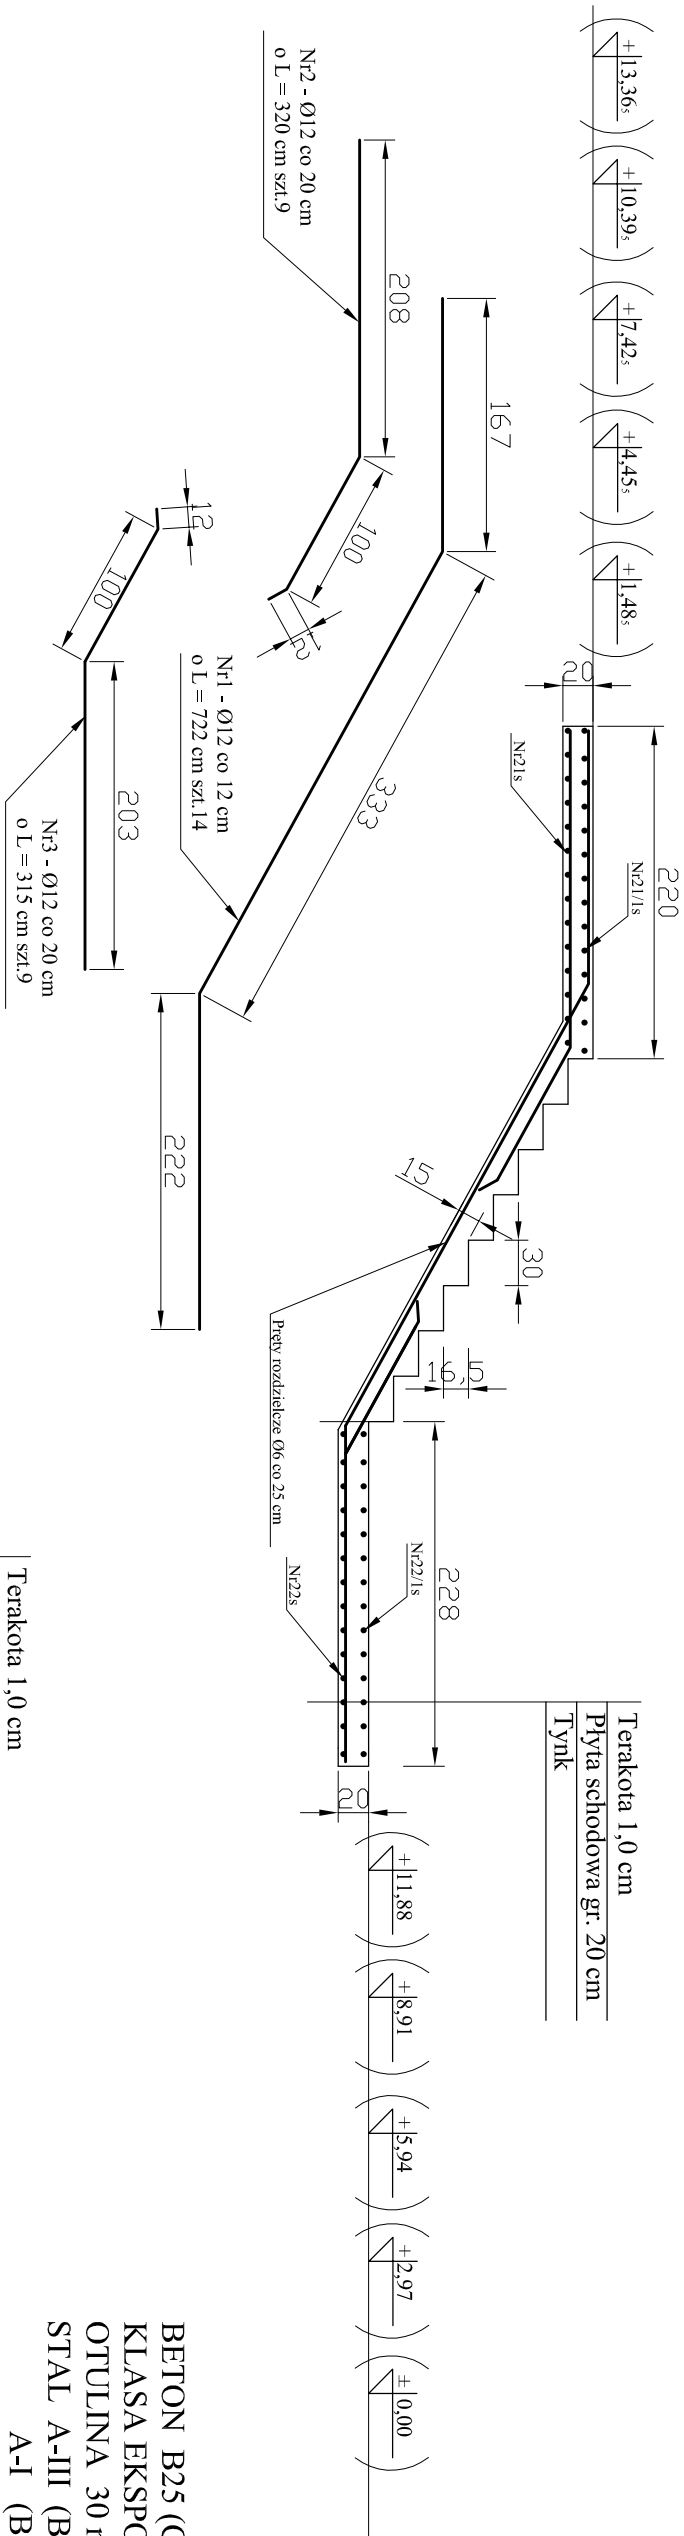

Schody Poz.7.1
Moduł powtarzalny x4

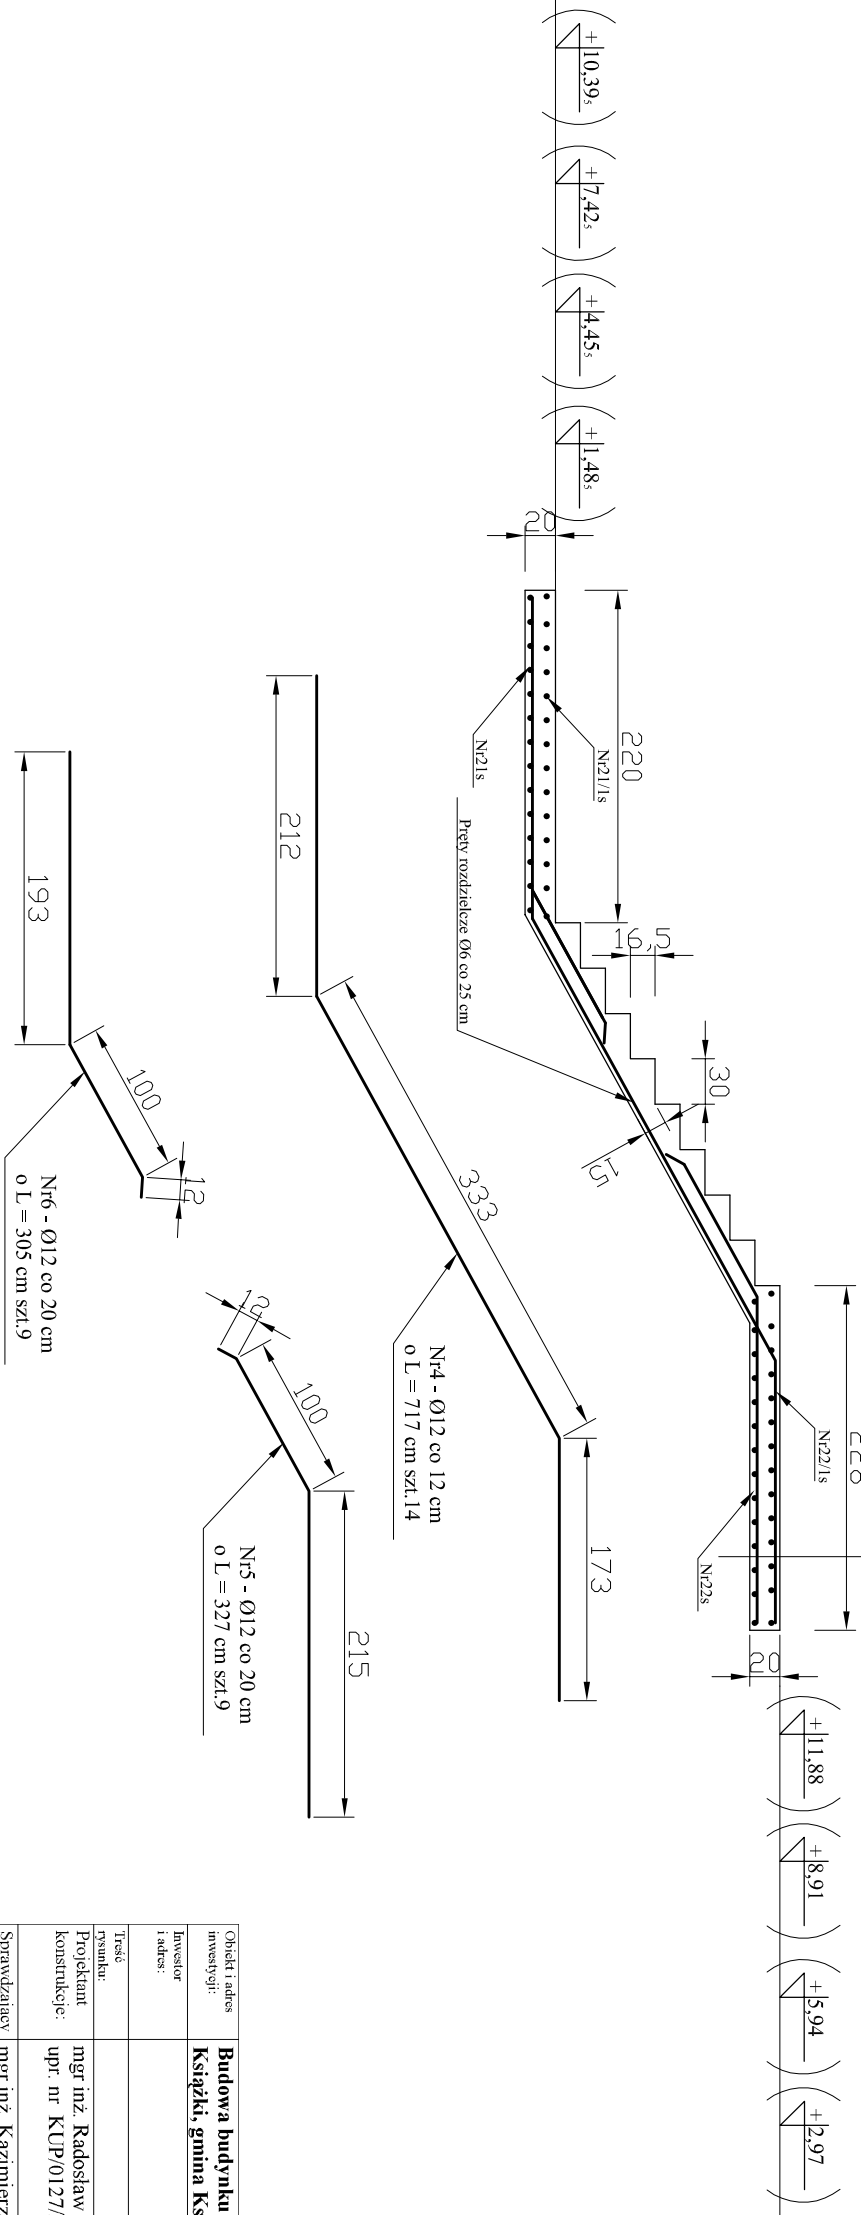

Obiekt i adres inwestycji:	Budowa budynku mieszkalnego wielorodzinnego, działka nr 595/6, miejscowość Książki, gmina Książki, obręb Książki.		
Inwestor i adres:	Gmina Książki ul. Bankowa 4, 87-222 Książki		
Treść rysunku:	Przekrój schodów Poz.7.1		
Projektant konstrukcje:	mgr inż. Radosław Roszkowski upr. nr KUP/0127/PWOK/09	Data:	Nr rysunku:
Sprawdzający konstrukcje:	mgr inż. Kazimierz Przybyło upr. nr BP-RN-V/176/TO/83	03.2021	58