



SZCZEGÓŁ "A"  
SKALA 1:20

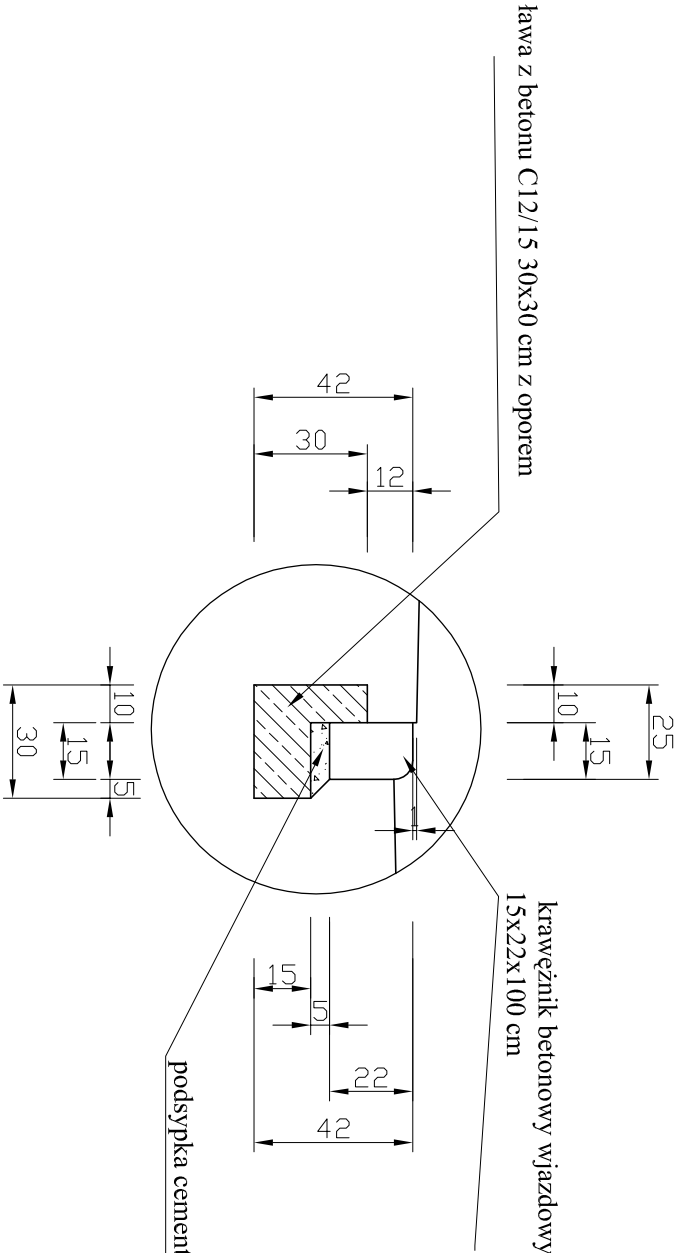

PRZEMKÓJ  
KONSTRUKCYJNY  
KRAWĘŻNIKÓW  
SKALA 1:20

SZCZEGÓŁ "B"  
SKALA 1:20

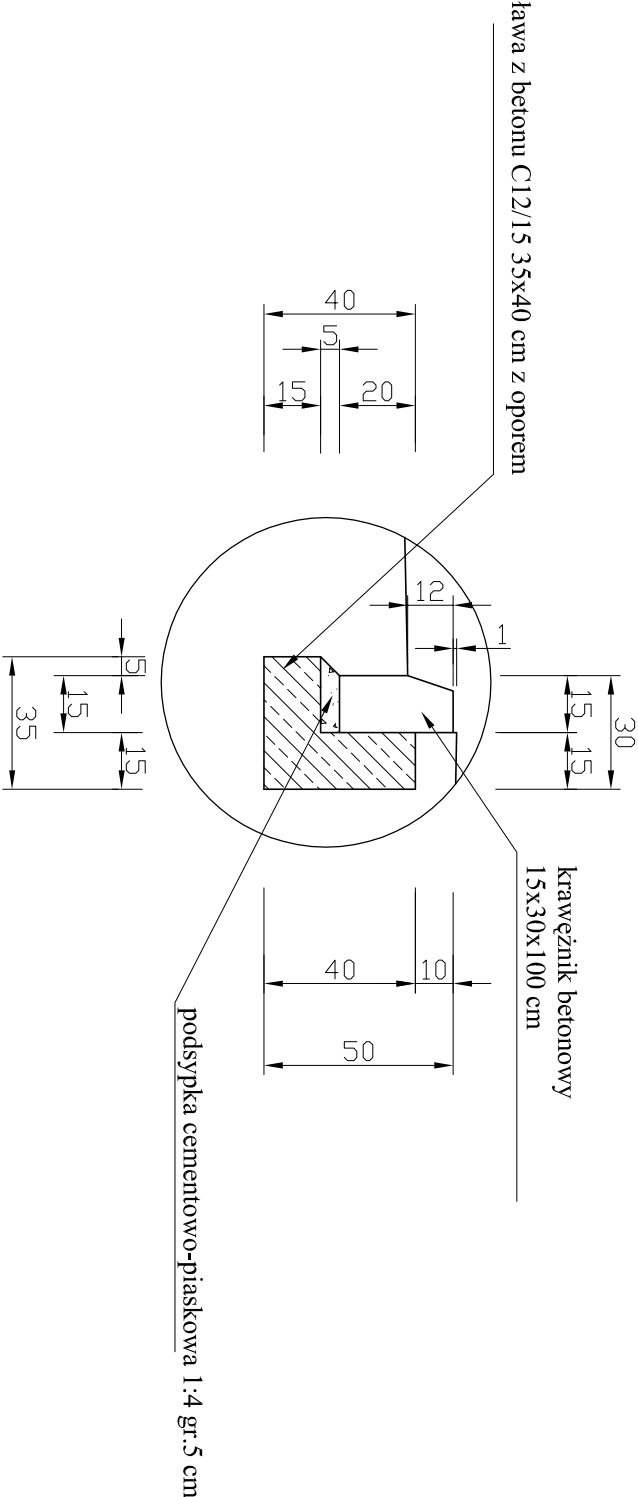

Obiekt i adres inwestycji:	Budowa budynku mieszkalnego wielorodzinnego, działka nr 595/6, miejscowość Książki, gmina Książki, obręb Książki.		
Inwestor i adres:	Gmina Książki ul. Bankowa 4, 87-222 Książki		
Treść rysunku:	Przekroje konstrukcyjne dróg manewrowych i miejsc postojowych - szczegóły	Data:	Skala:
Projektant konstrukcyjne:	mgr inż. Radosław Roszkowski upr. nr KUP/0127/PWOK/09		Nr rysunku:
Sprawdzający konstrukcyjne:	mgr inż. Kazimierz Przytyło upr. nr BP-RN-V/176/TO/83	03.2021	1:20
			68