PRZEKRÓJ KONSTRUKCYJNY SCHODÓW
Część II
SKALA 1:50

Schody Poz.7.1
Moduł x1

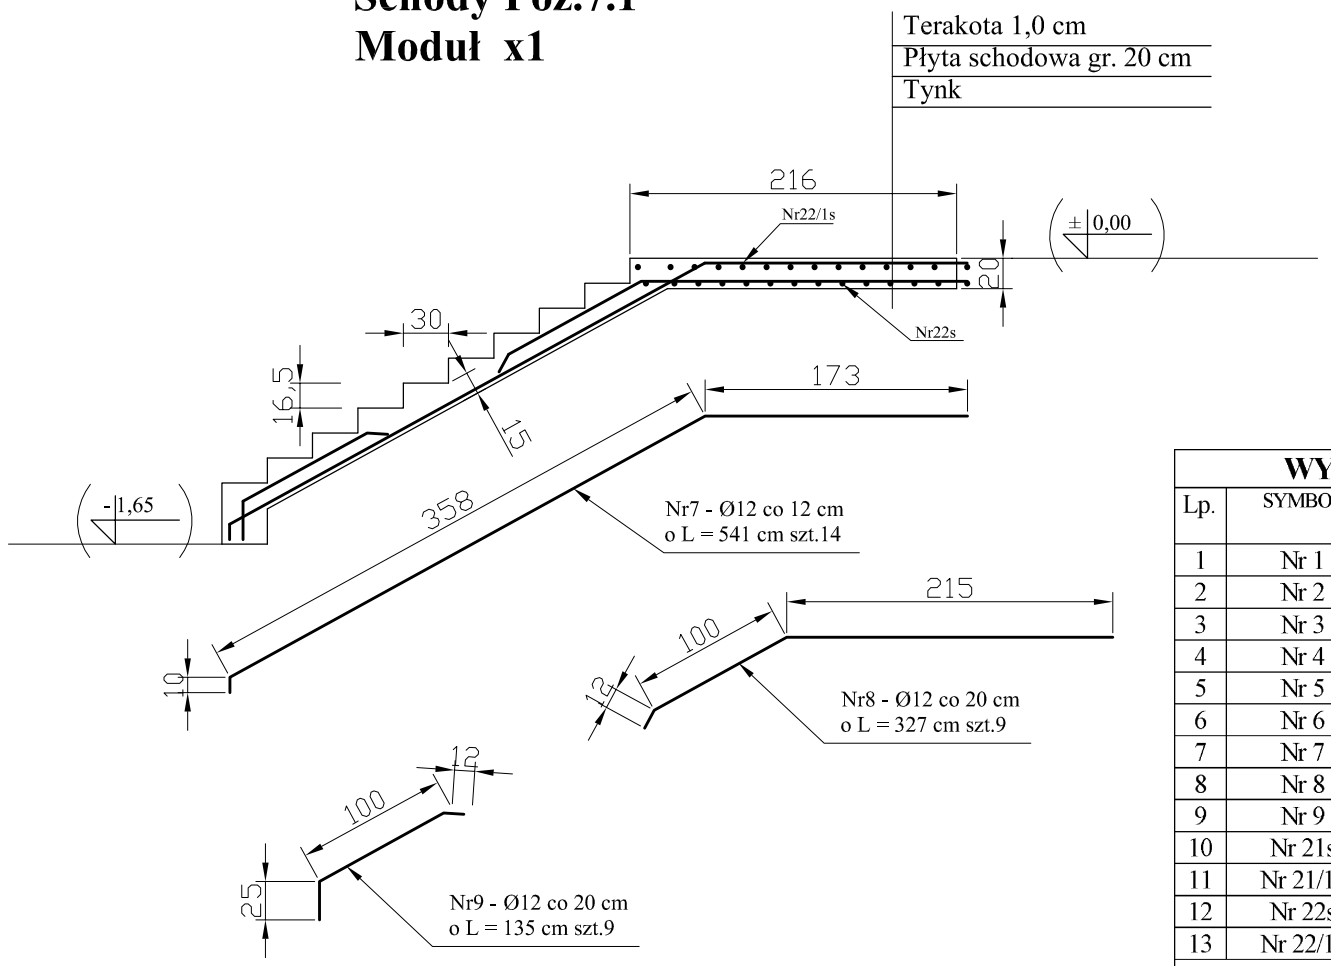

BETON B25 (C20/25)
KLASA EKSPOZYCJI XC2
OTULINA 30 mm
STAL A-III (B 500 W)
A-I (B 240) - strzemiona

WYKAZ ZBROJENIA ORAZ BETONU KONSTRUKCJI SCHODÓW

Lp.	SYMBOL	LICZBA /szt./x/kpl/	WYMIARY PRĘTA L/m/	ŚREDNICA /mm/	MASA PRĘTA /kg/m	MASA OGÓŁEM /kg/
1	Nr 1	14x5	7,22	Ø12	0,888	448,80
2	Nr 2	9x5	3,20	Ø12	0,888	127,90
3	Nr 3	9x5	3,15	Ø12	0,888	125,90
4	Nr 4	14x4	7,17	Ø12	0,888	356,55
5	Nr 5	9x4	3,27	Ø12	0,888	130,67
6	Nr 6	9x4	3,05	Ø12	0,888	121,90
7	Nr 7	14x1	5,41	Ø12	0,888	67,26
8	Nr 8	9x1	3,27	Ø12	0,888	26,14
9	Nr 9	9x1	1,35	Ø12	0,888	10,79
10	Nr 21s	14x5	5,70	Ø12	0,888	399,00
11	Nr 21/1s	14x5	5,70	Ø12	0,888	399,00
12	Nr 22s	16x5	5,70	Ø12	0,888	456,00
13	Nr 22/1s	16x5	5,70	Ø12	0,888	456,00
OGÓŁEM kg Ø12						**3126,03**
14	Pręty rozdzielcze B240		340	Ø6	0,222	75,48
OGÓŁEM kg Ø6						**75,48**

BETON	**B25 (C20/25) m^3**
Schody poz. 7.1 wraz ze spocznikami	34,92
OGÓŁEM	**34,92**

Obiekt i adres inwestycji:	**Budowa budynku mieszkalnego wielorodzinnego, działka nr 595/6, miejscowość Książki, gmina Książki, obręb Książki.**			
Inwestor i adres:	**Gmina Książki ul. Bankowa 4, 87-222 Książki**			
Treść rysunku:	**Przekrój schodów Poz.7.1**			
Projektant konstrukcje:	mgr inż. Radosław Roszkowski upr. nr KUP/0127/PWOK/09	Data:	Skala:	Nr rysunku:
Sprawdzający konstrukcje:	mgr inż. Kazimierz Przybyło upr. nr BP-RN-V/176/TO/83	03.2021	**1:20**	**59**