


RZUT WIĘŻBY  
SKALA 1:100

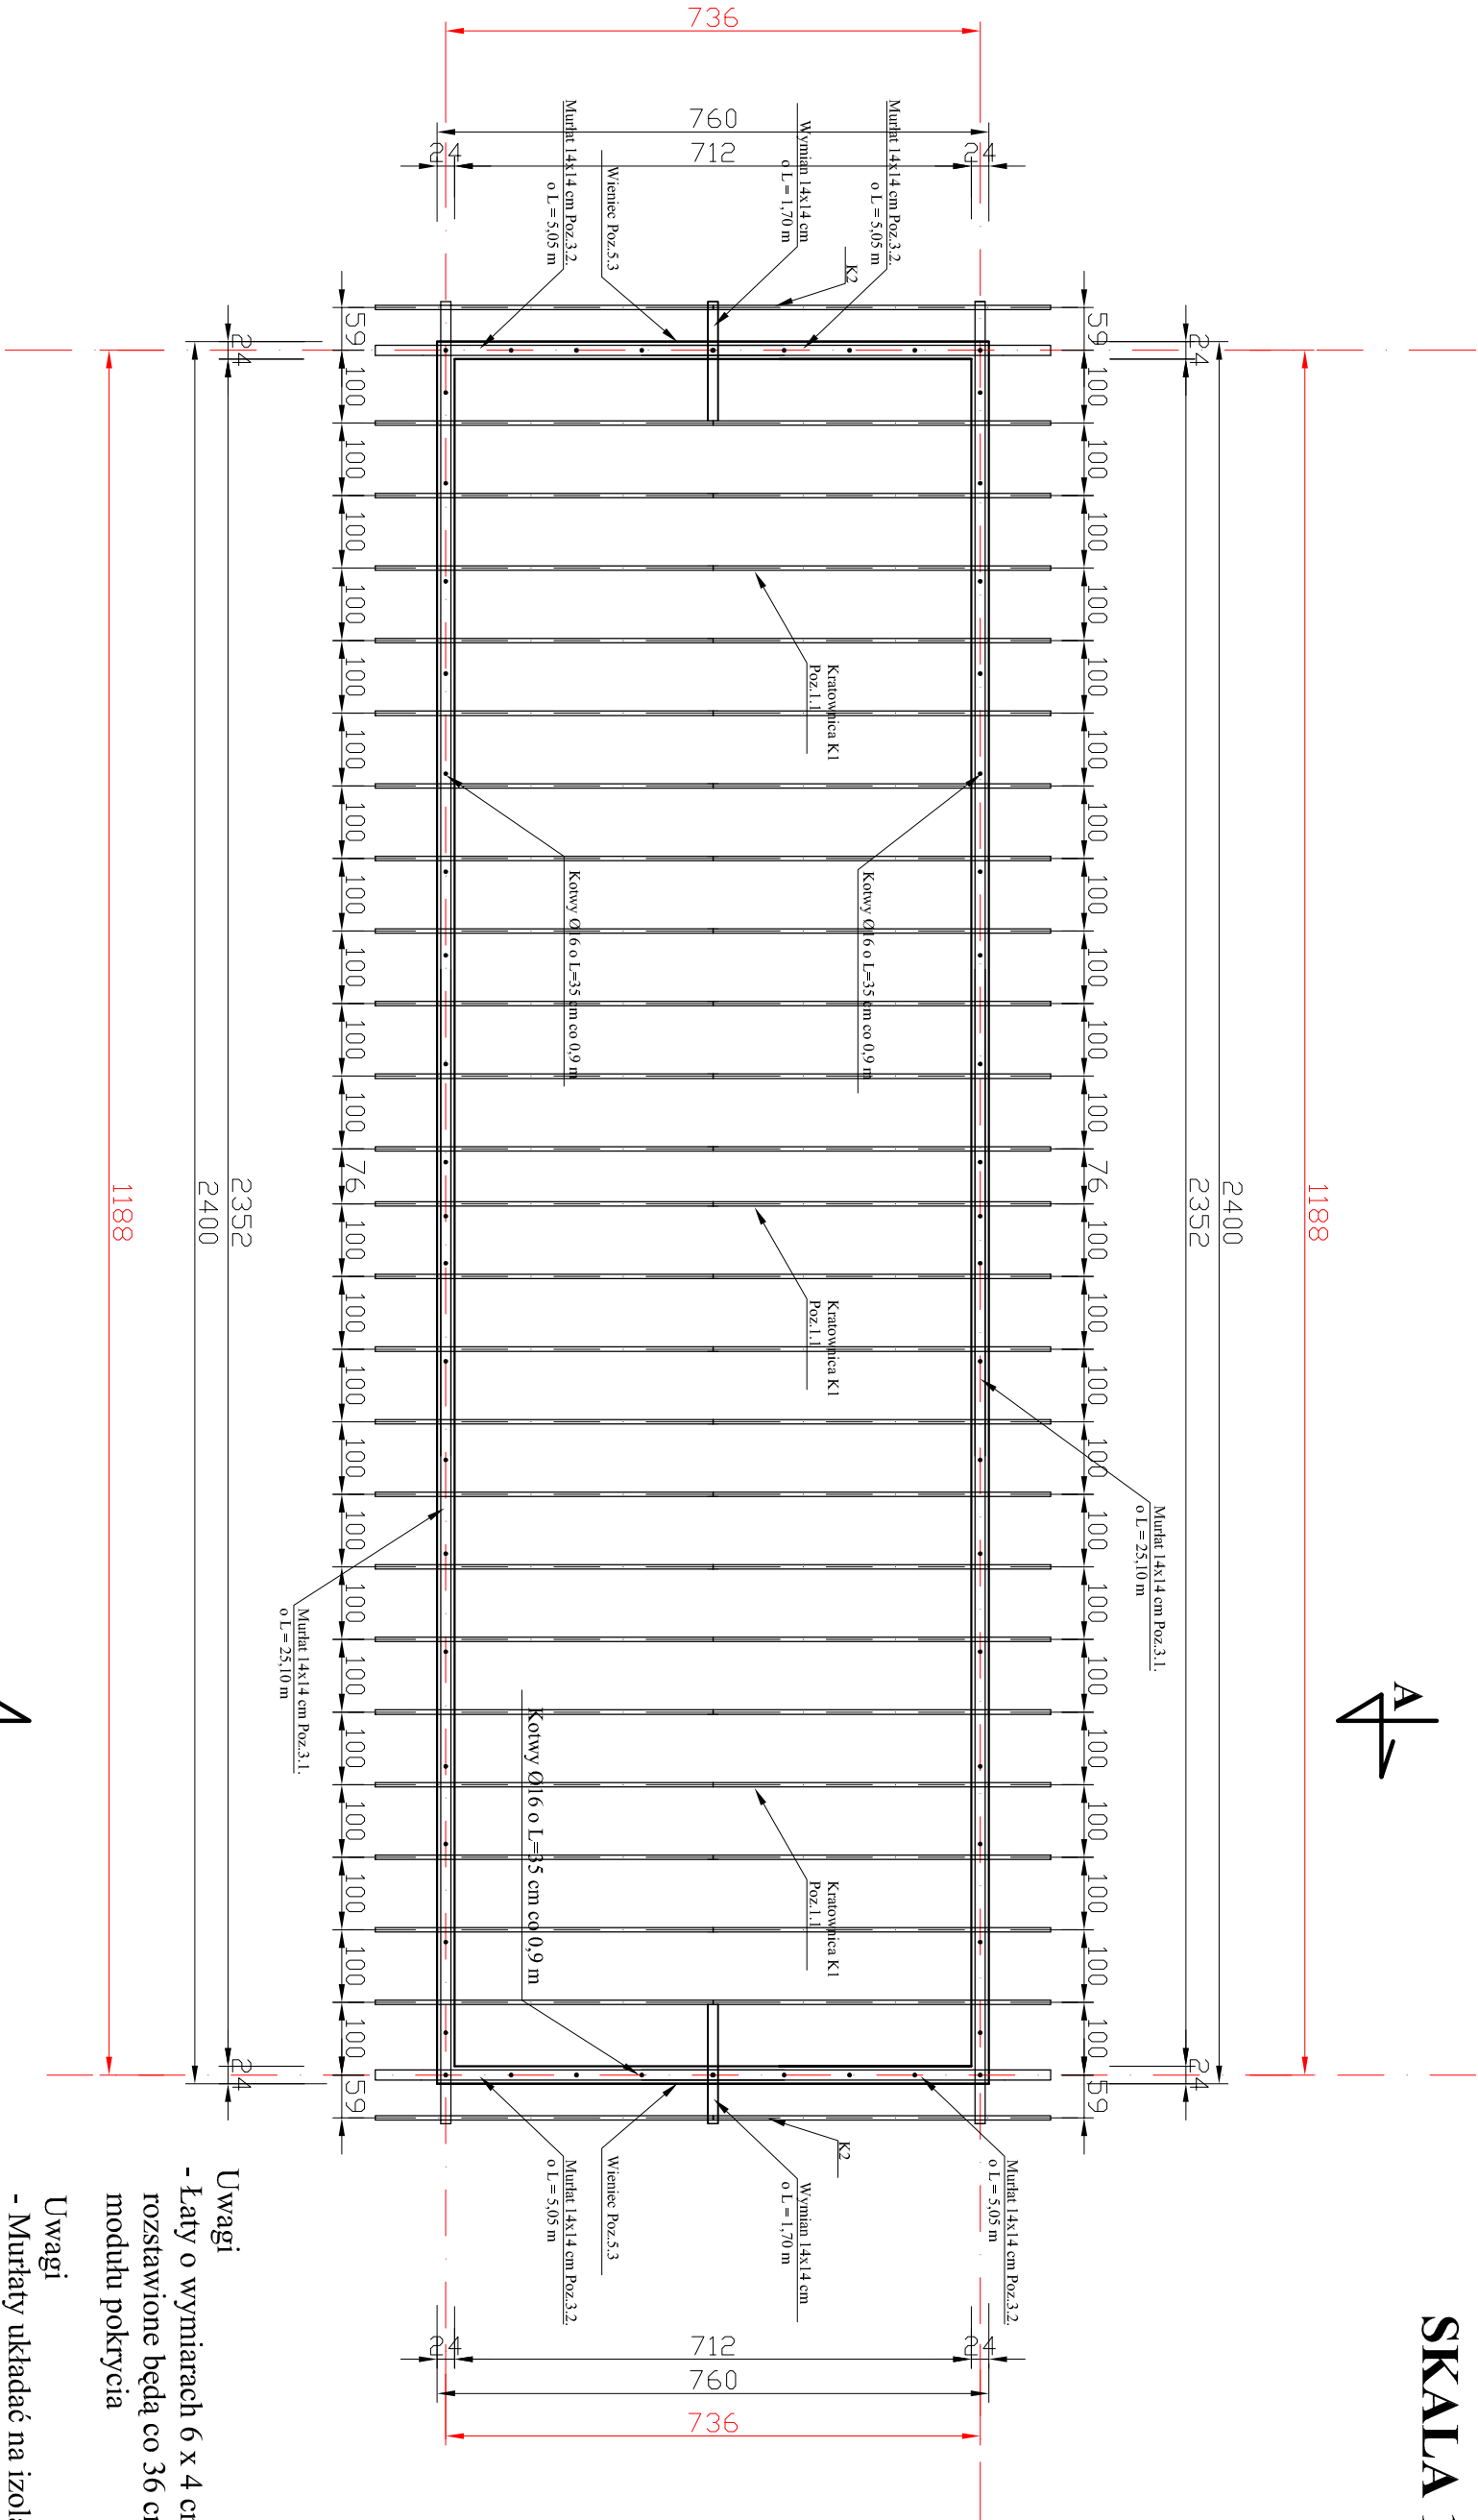

**Uwagi**  
- Łaty o wymiarach 6 x 4 cm  
rozstawione będą co 36 cm - dopasować do  
modułu pokrycia

**Uwagi**  
- Murłaty układać na izolacji  
z papy (podwójnie)

Opis i adres inwestycji:		Budowa budynku gospodarczego związanego z obsługą ruchu turystycznego, Łopatki Polskie, gm. Książki, działka nr 144/1, obręb nr 0007 Szczuplinki.	
Tytuł rysunku:		<b>Rzut wieżby</b>	
Projektant architektura:		Imię i nazwisko, nr uprawnień budowlanych:	
Projektant konstrukcja:		Podpis:	
Data opracowania:		08.07.2022 r.	
Projektant architektura:		mgr inż. Jerzy Tęcza upr. nr BP-RN-V/60/TO/81	
Projektant konstrukcja:		mgr inż. Radosław Roszkowski upr. nr KUP/0127/PWOK/09	
Skala:		1:100	
Nr rysunku:		2	