


# SKALA 1:50

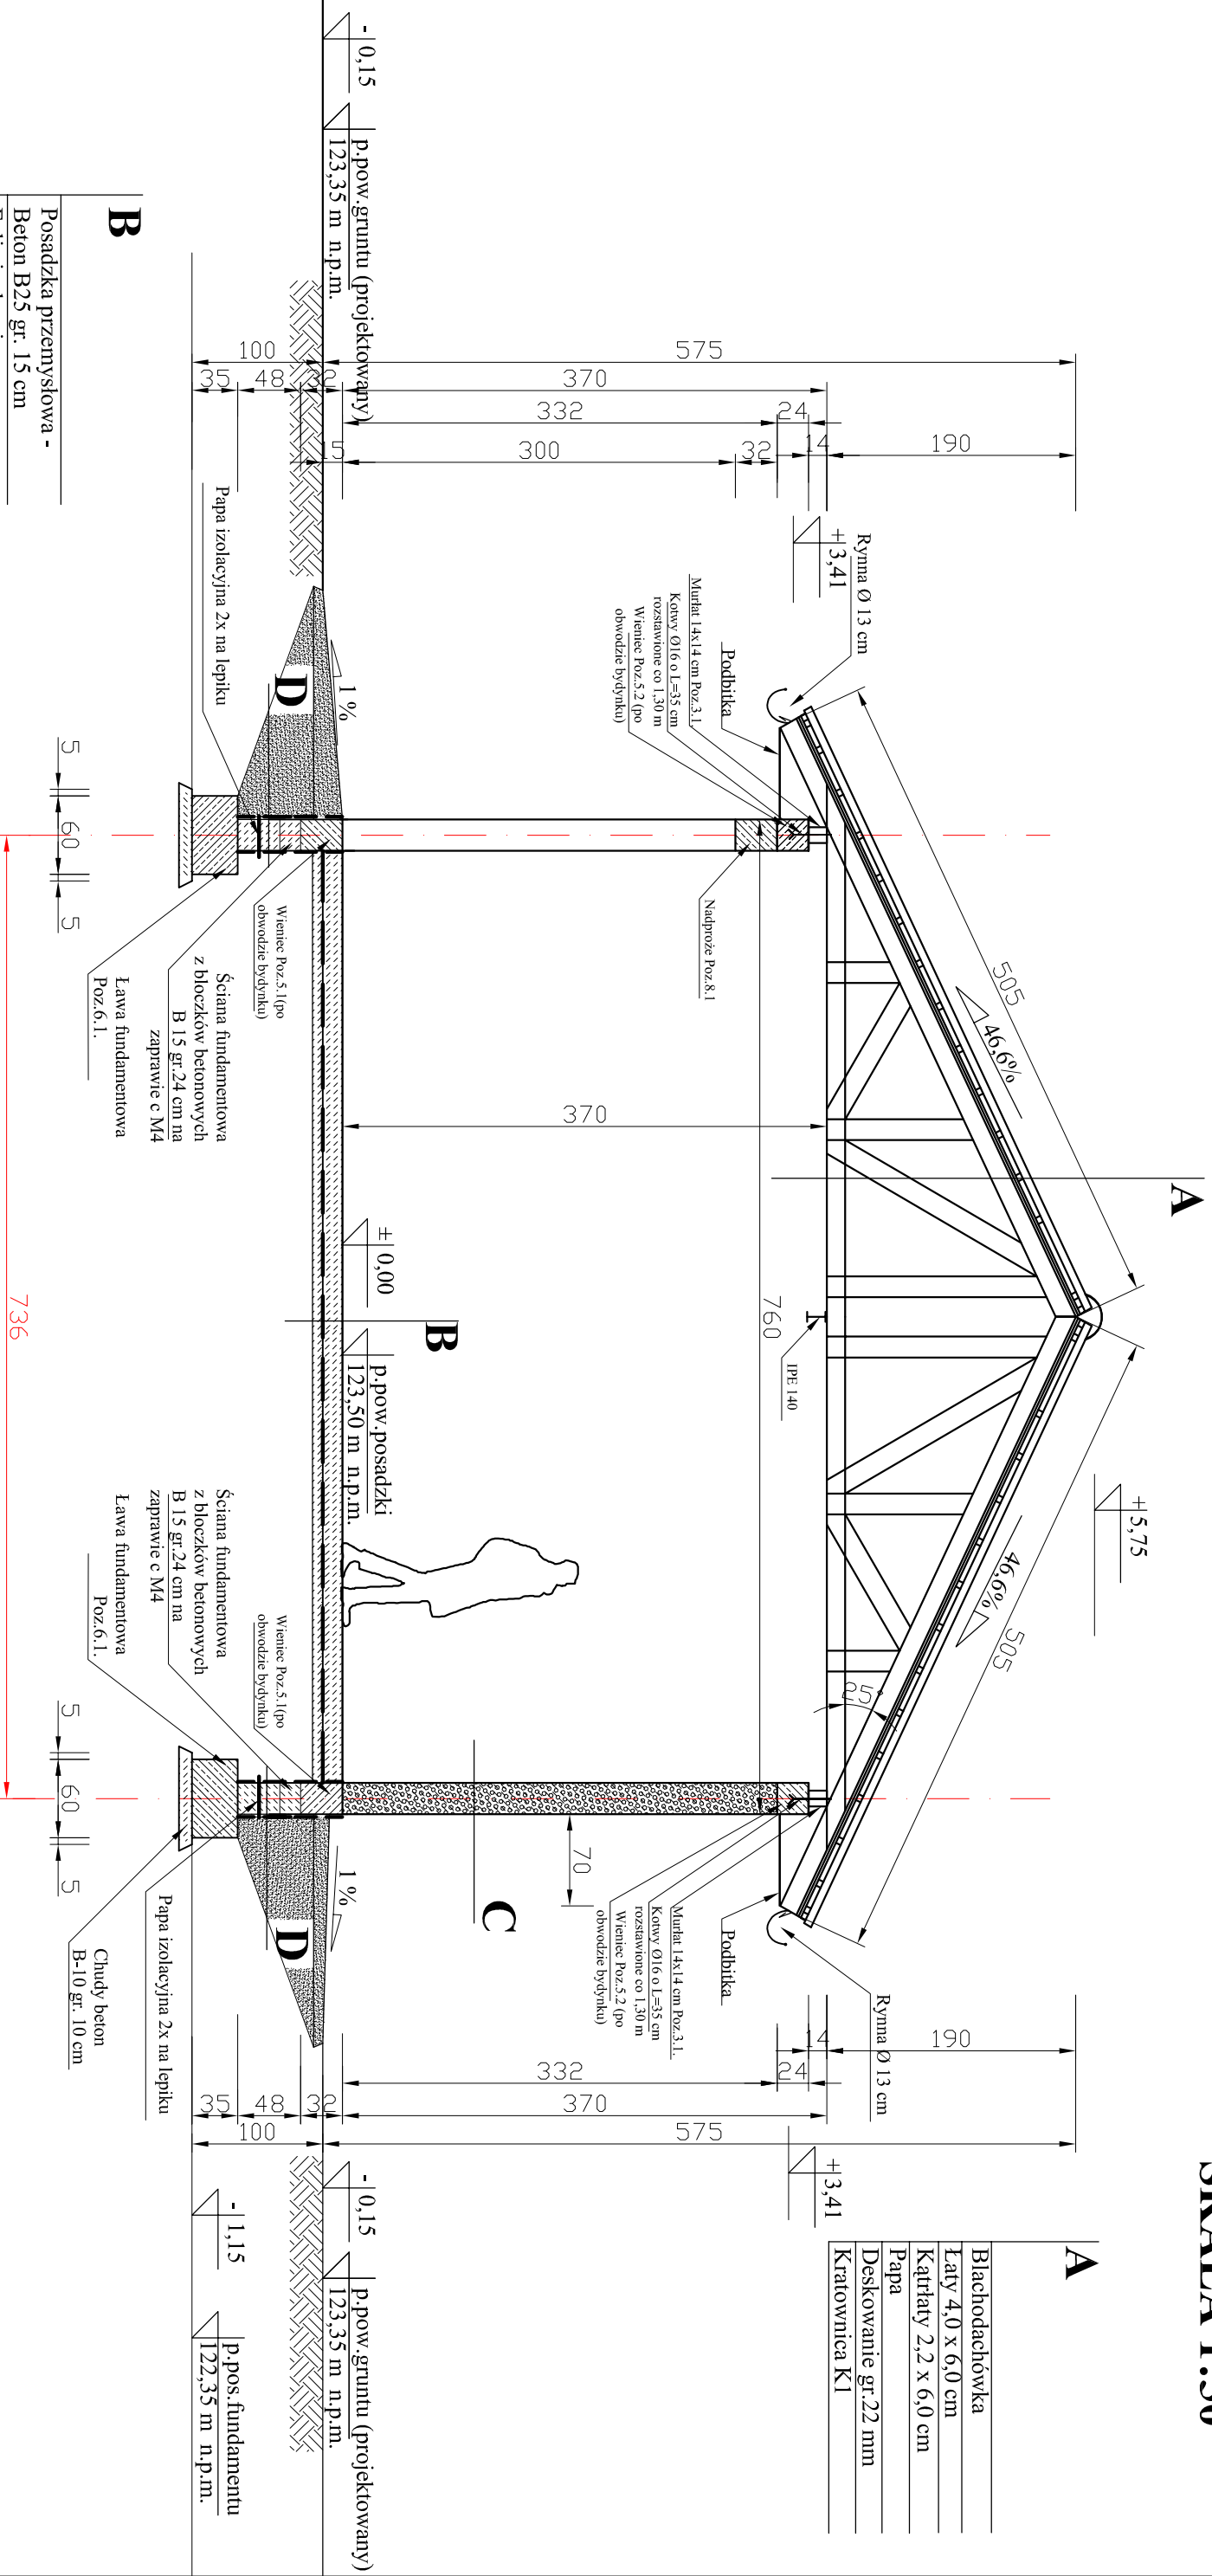

<b>B</b>	
Posadzka przemysłowa - Beton B25 gr. 15 cm	
Folia izolacyjna	
Chudy beton B-10 gr. 10 cm	
Pospółka zagęszczona gr. ok.80 cm	

C

Tynk wewnętrzny

Mur z betonu komórkowego marki 500  
gr. 24 cm na spoinie klejonej

Wyprowadzenie elewacyjna cieniokształtowa  
na siatce

**D**

Pospółka

Folia tłoczona Delta MS-500 gr. 0,6 mm

Izolacja pionowa bitumiczna

Bloczki betonowe B15

Izolacja pionowa bitumiczna

Obiekty i adres inwestycji:	Budowa budynku gospodarczego związanego z obsługą ruchu turystycznego, Łopatkki Polskie, gm. Książki, działka nr 144/1, obręb nr 0007 Szczuplinki.			
Treść rysunku:	<b>Przekrój A-A</b>			
Projektant architektura:	Imię i nazwisko, nr uprawnień budowlanych:	Podpis:	Data opracowania:	
Projektant architektura:	tech. Jerzy Tęcza upr. nr BP-RN-V/60/TO/81		08.07.2022 r.	
Projektant konstrukcje:	mgr inż. Radosław Roszkowski upr. nr KUP/0127/PWOK/09		Skala:	Nr rysunku:
			1:50	4