







Podstawowe kierunki zmian funkcjonalno-przestrzennych obszaru rewitalizacji

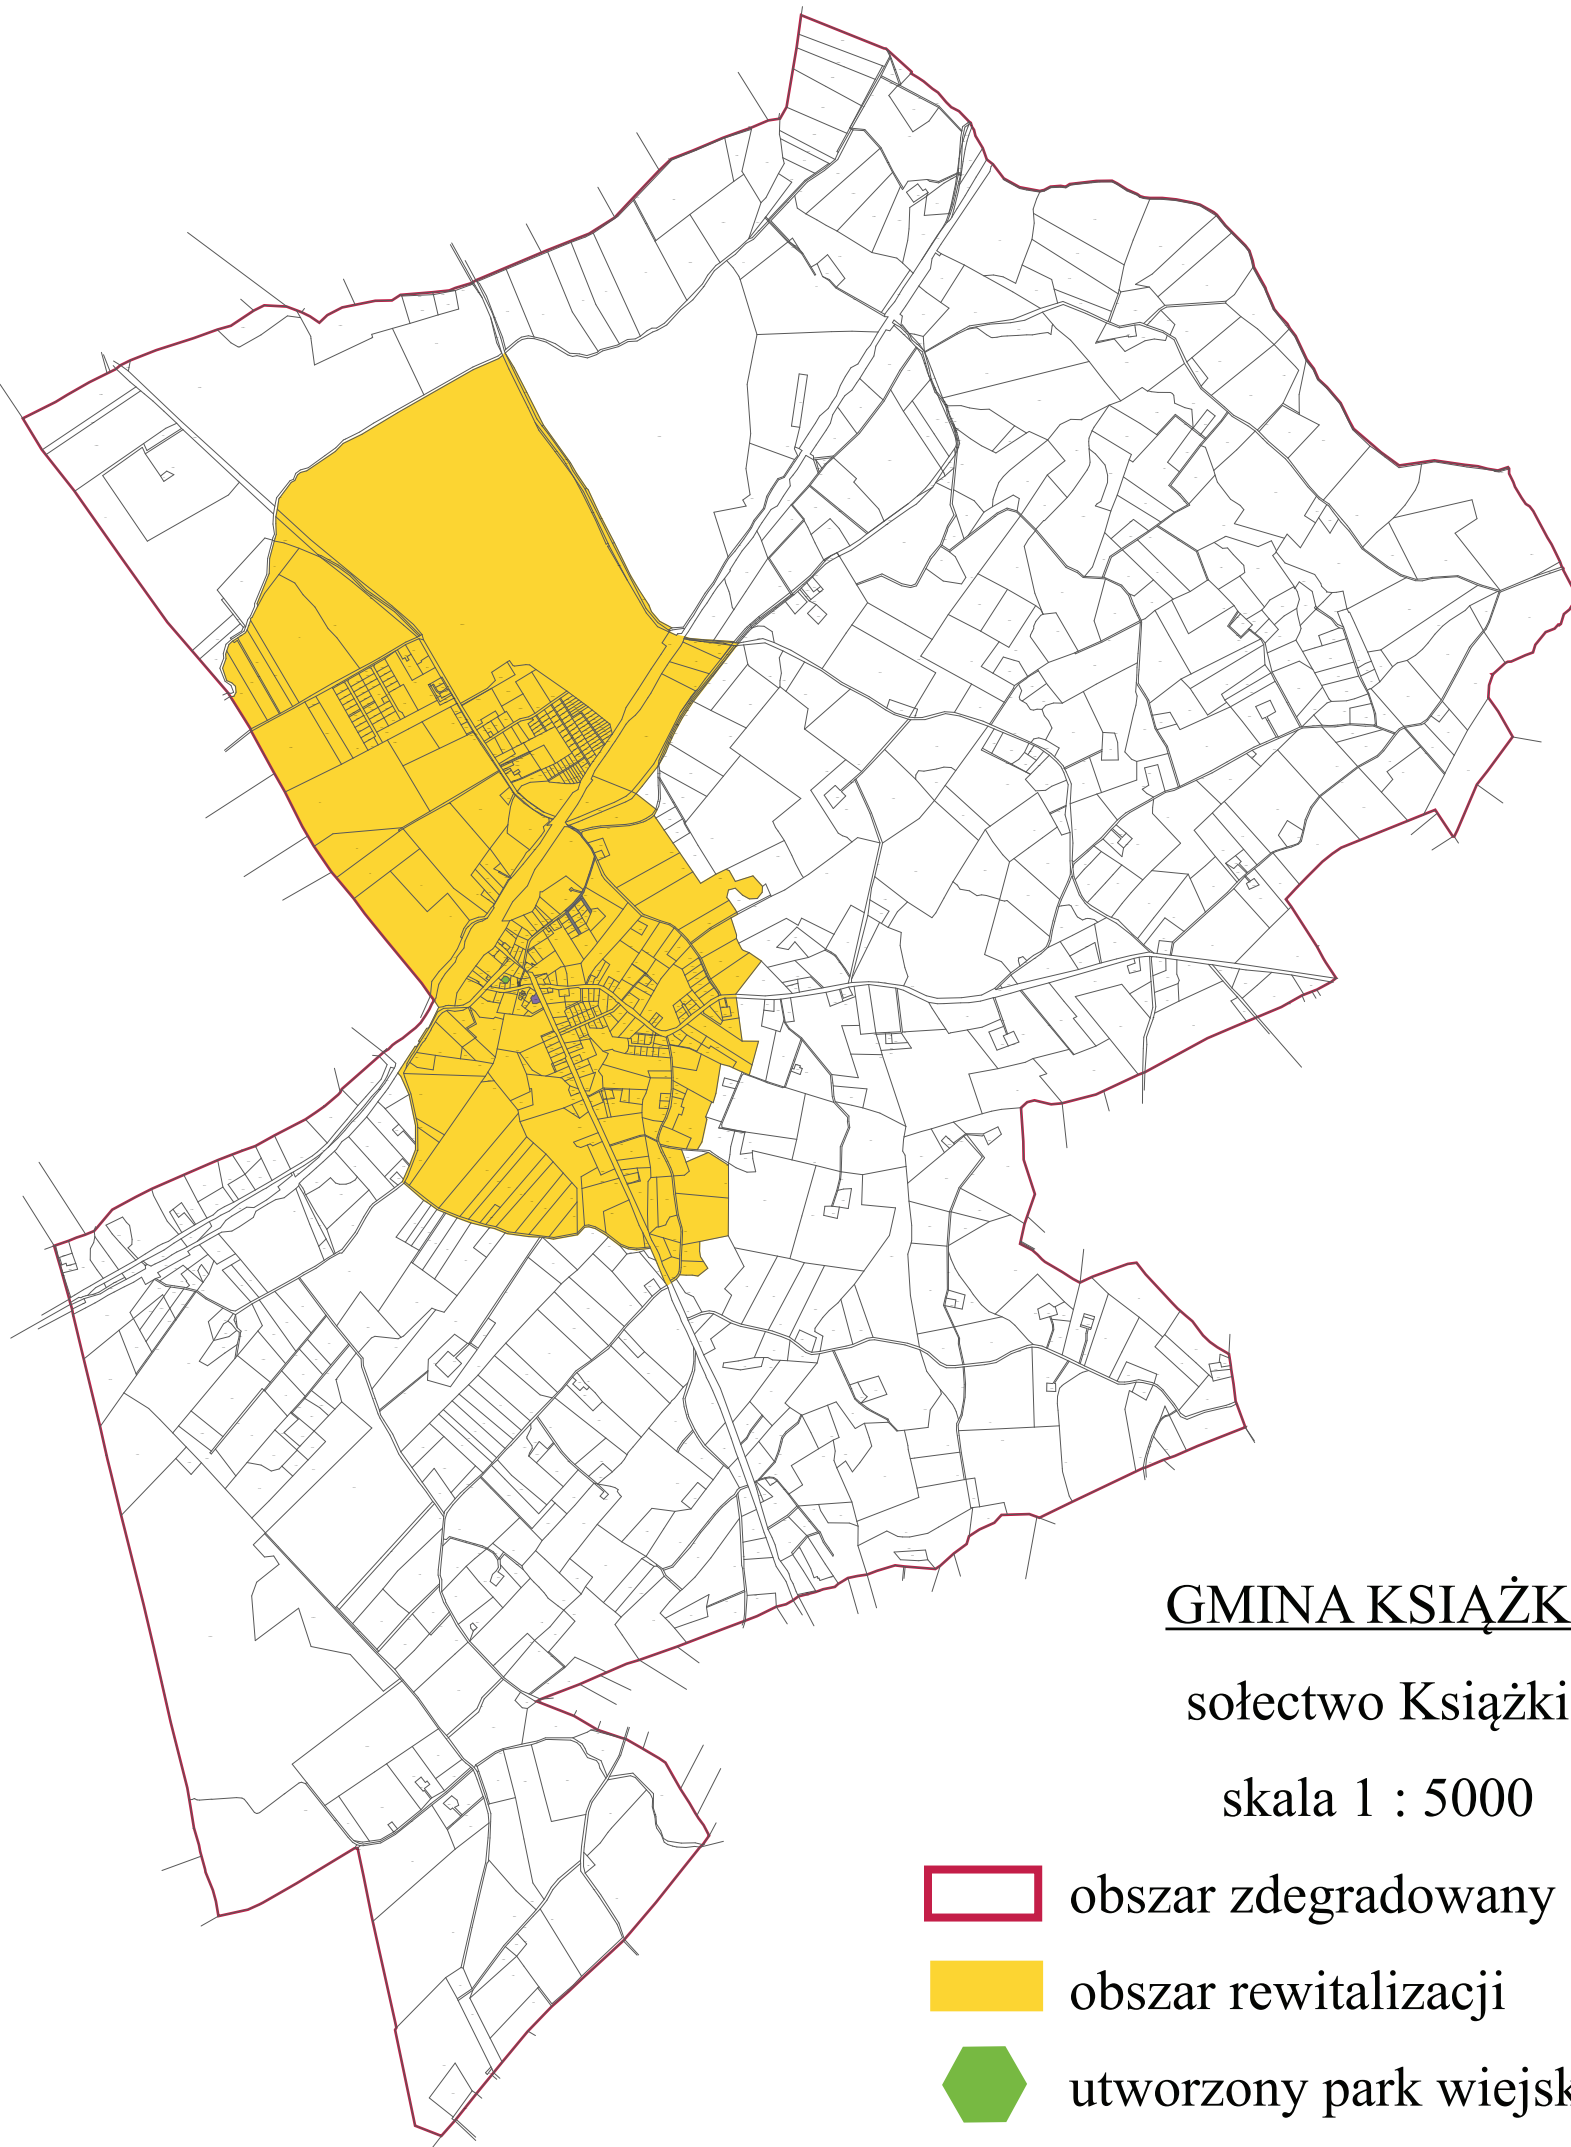

GMINA KSIĄŻKI

sołectwo Książki

skala 1 : 5000

-  obszar zdegradowany
-  obszar rewitalizacji
-  utworzony park wiejski
-  obiekt zaadaptowany na cele aktywizacji społecznej i zawodowej
-  zmodernizowane odcinki dróg