
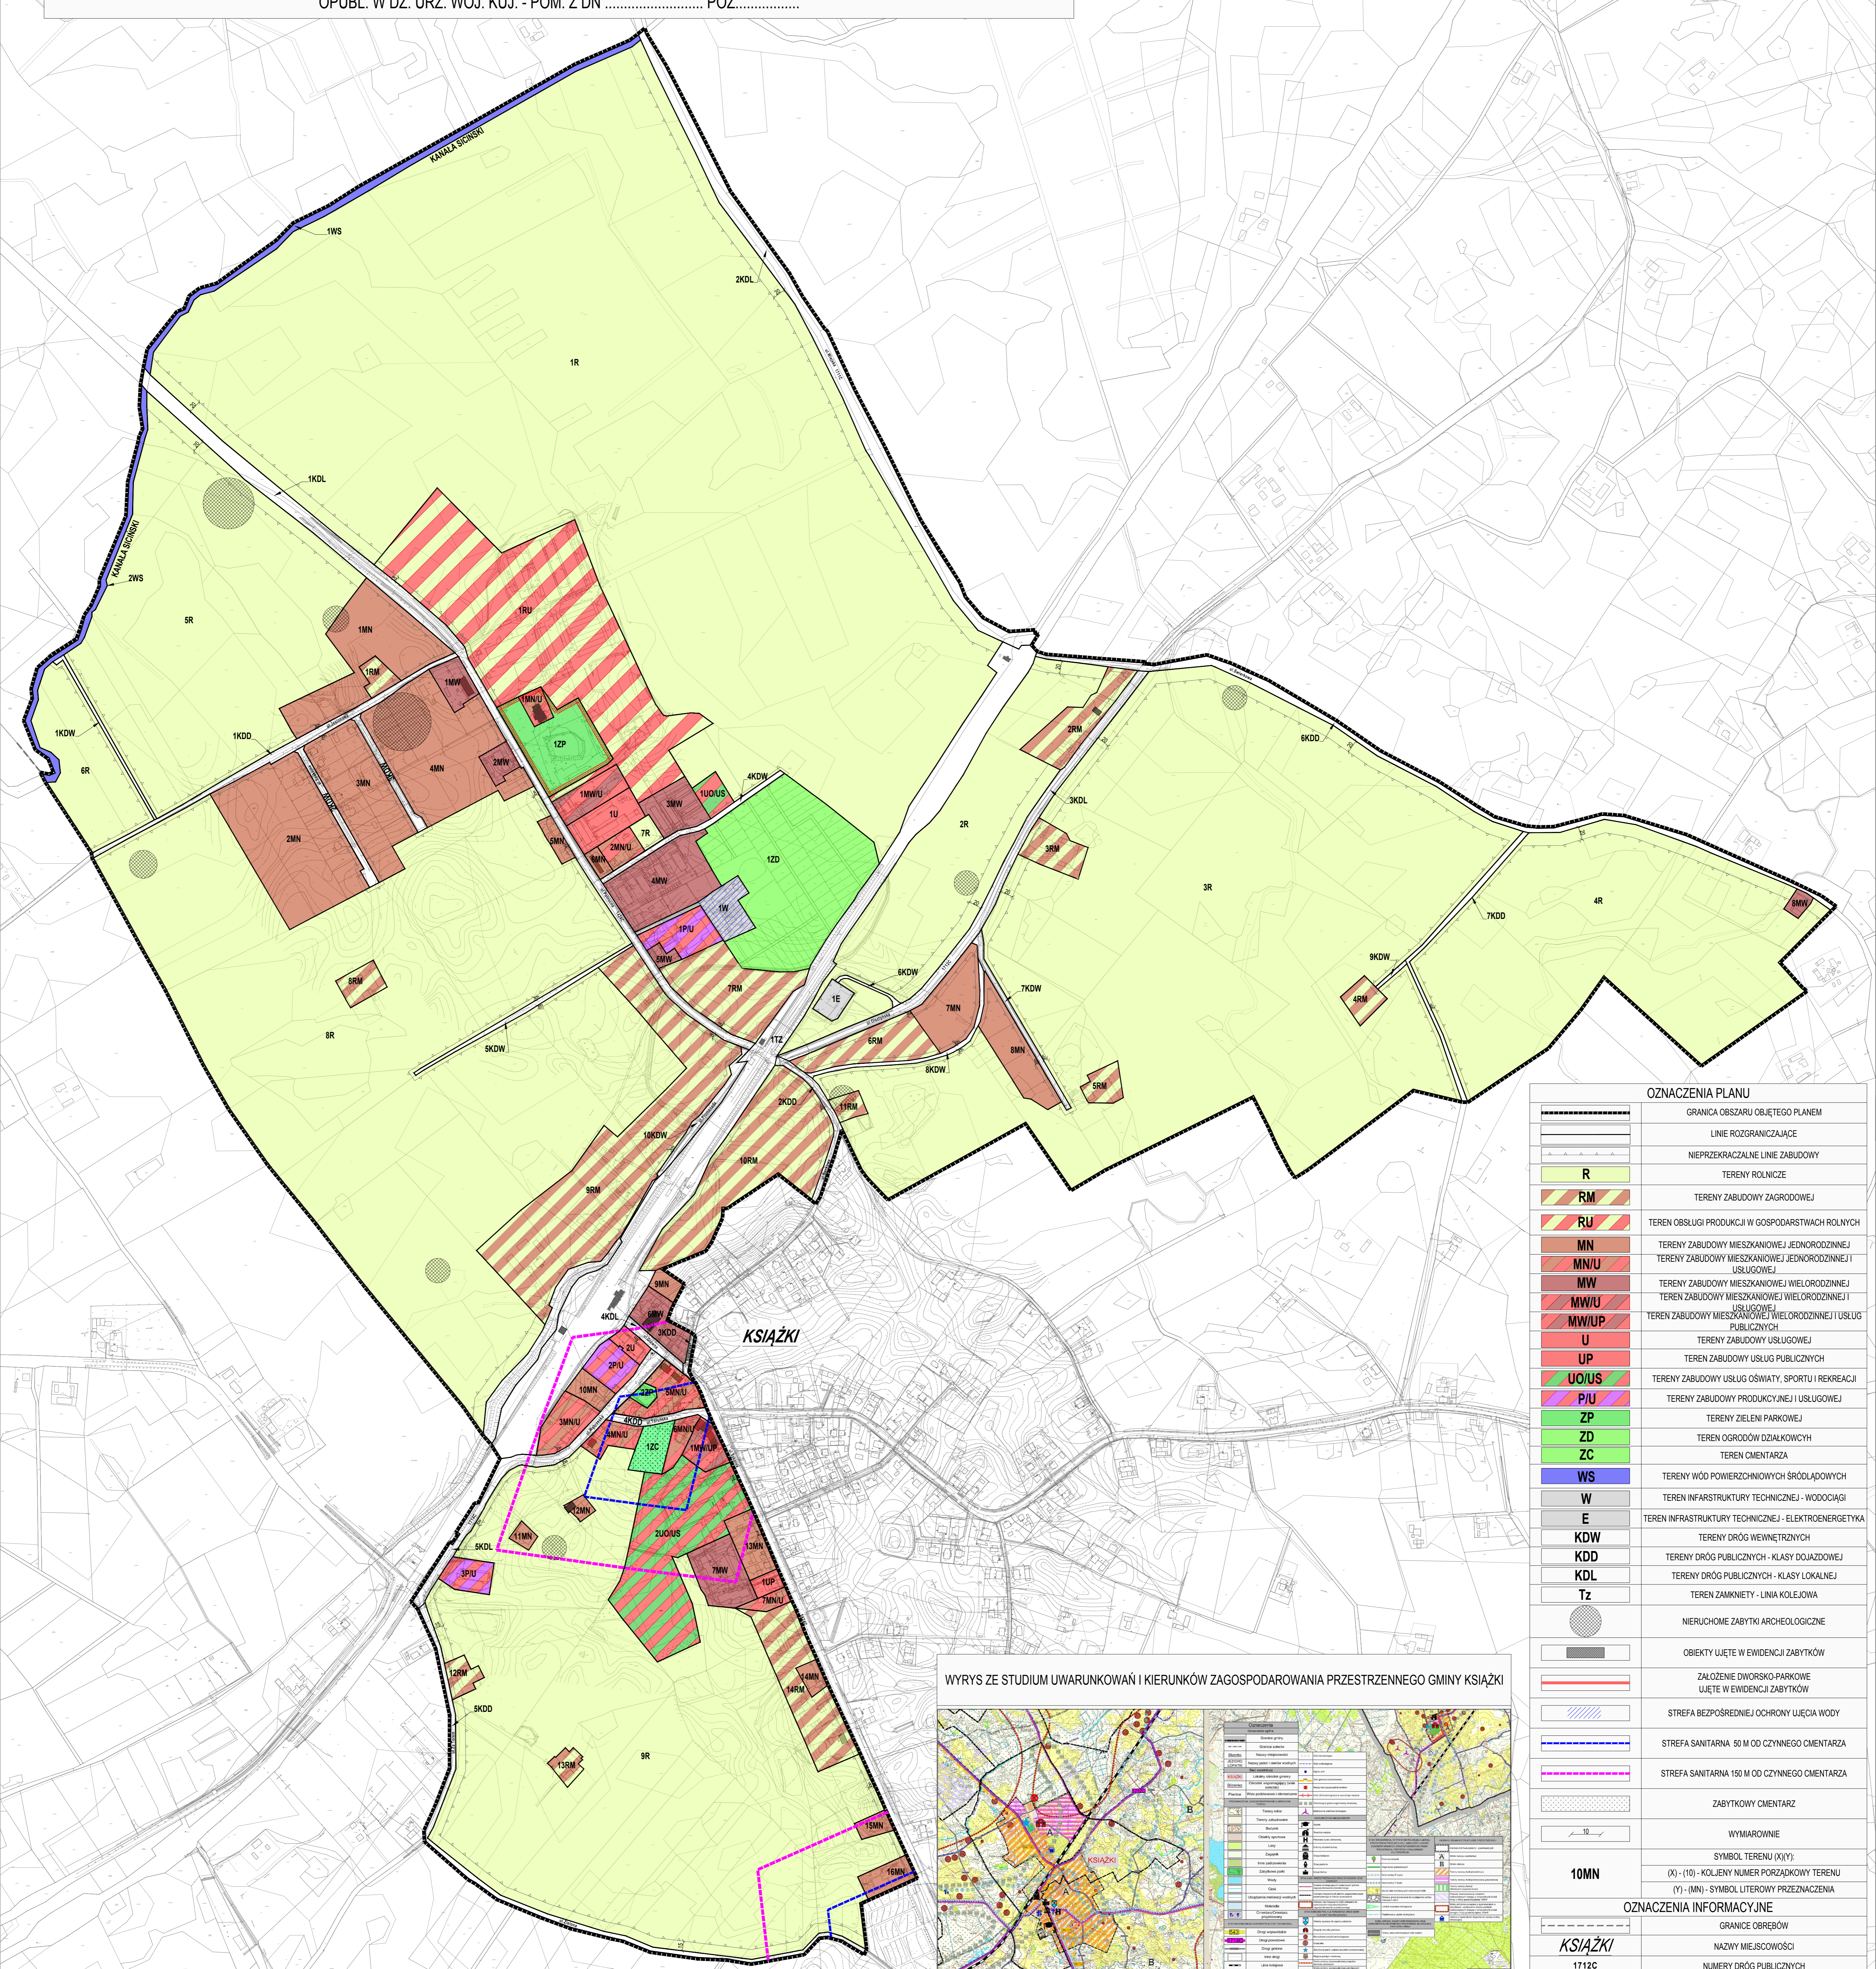


PROJEKT
 MIEJSCOWY PLAN ZAGOSPODAROWANIA PRZESTRZENNEGO DLA TERENU POŁOŻONEGO W
 CENTRALNEJ CZĘŚCI GMINY KSIĄŻKI W MIEJSCOWOŚCI KSIĄŻKI - OBSZAR C

ZAŁĄCZNIK NR 1 DO UCHWAŁY NR RADY GMINY W KSIĄŻKACH Z DNIA r.


OPUBL. W DZ. URZ. WOJ. KUJ. - POM. Z DN POZ.....

SKALA 1 : 2000 - 1 cm - 20 m

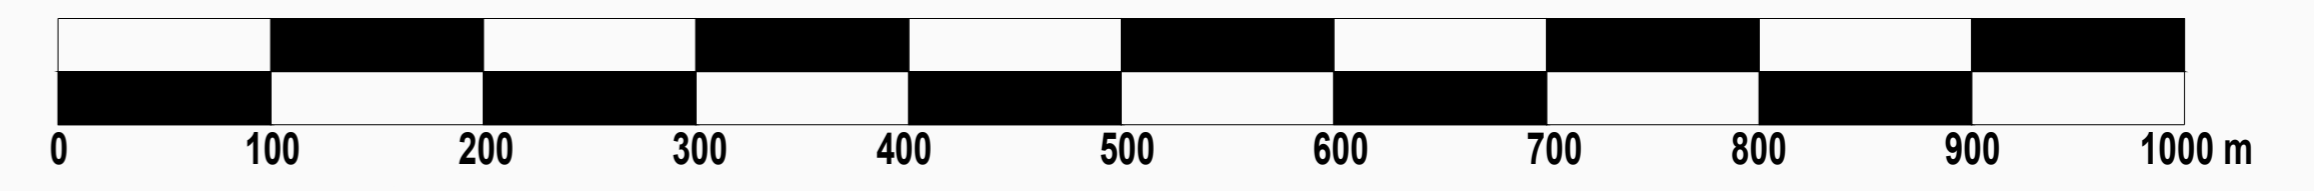

OZNACZENIA PLANU	
	GRANICA OBSZARU OBJĘTEGO PLANEM
	LINIE ROZGRANICZAJĄCE
	NIEPRZEKRACZALNE LINIE ZABUDOWY
	TERENY ROLNICZE
	TERENY ZABUDOWY ZAGRODOWEJ
	TEREN OBSŁUGI PRODUKCJI W GOSPODARSTWACH ROLNYCH
	TERENY ZABUDOWY MIESZKANIOWEJ JEDNORODZINNEJ
	TERENY ZABUDOWY MIESZKANIOWEJ WIELORODZINNEJ I USŁUGOWEJ
	TERENY ZABUDOWY MIESZKANIOWEJ WIELORODZINNEJ I USŁUGOWEJ
	TERENY ZABUDOWY MIESZKANIOWEJ WIELORODZINNEJ I USŁUG PUBLICZNYCH
	TERENY ZABUDOWY USŁUGOWEJ
	TERENY ZABUDOWY USŁUG PUBLICZNYCH
	TERENY ZABUDOWY USŁUG OŚWIATY, SPORTU I REKREACJI
	TERENY ZABUDOWY PRODUKCYJNEJ I USŁUGOWEJ
	TERENY ZIELENI PARKOWEJ
	TEREN OGRODÓW DZIAŁKOWYCH
	TEREN CMENTARZA
	TERENY WÓD POWIERZCHNIOWYCH ŚRODLĄDOWYCH
	TEREN INFRASTRUKTURY TECHNICZNEJ - WODOCIĄGI
	TEREN INFRASTRUKTURY TECHNICZNEJ - ELEKTROENERGETYKA
	TERENY DRÓG WEWNĘTRZNYCH
	TERENY DRÓG PUBLICZNYCH - KLASY DOJAZDOWEJ
	TERENY DRÓG PUBLICZNYCH - KLASY LOKALNEJ
	TEREN ZAMKNIĘTY - LINIA KOLEJOWA
	NIERUCHOME ZABYTKI ARCHEOLOGICZNE
	OBIEKTY UJĘTE W EWIDENCJI ZABYTKÓW
	ZŁOŻENIE DWORSKO-PARKOWE UJĘTE W EWIDENCJI ZABYTKÓW
	STREFA BEZPOŚREDNIEJ OCHRONY UJĘCIA WODY
	STREFA SANITARNĄ 50 M OD CZYNIEGO CMENTARZA
	STREFA SANITARNĄ 150 M OD CZYNIEGO CMENTARZA
	ZABYTKOWY CMENTARZ
	WYMIAROWANIE
	SYMBOL TERENU (X)(Y)
	(X) - (10) - KOLJENY NUMER PORZĄDKOWY TERENU
	(Y) - (MN) - SYMBOL LITEROWY PRZEZNACZENIA
OZNACZENIA INFORMACYJNE	
	GRANICE OBRĘBÓW
	NAMWY MIEJSCOWOŚCI
	NUMERY DRÓG PUBLICZNYCH
	NAMWY ULIC
	NAMWY WŁASNE OBIEKTÓW FIZJOGRAFICZNYCH

WYRYS ZE STUDIUM UWARUNKÓW I KIERUNKÓW ZAGOSPODAROWANIA PRZESTRZENNEGO GMINY KSIĄŻKI

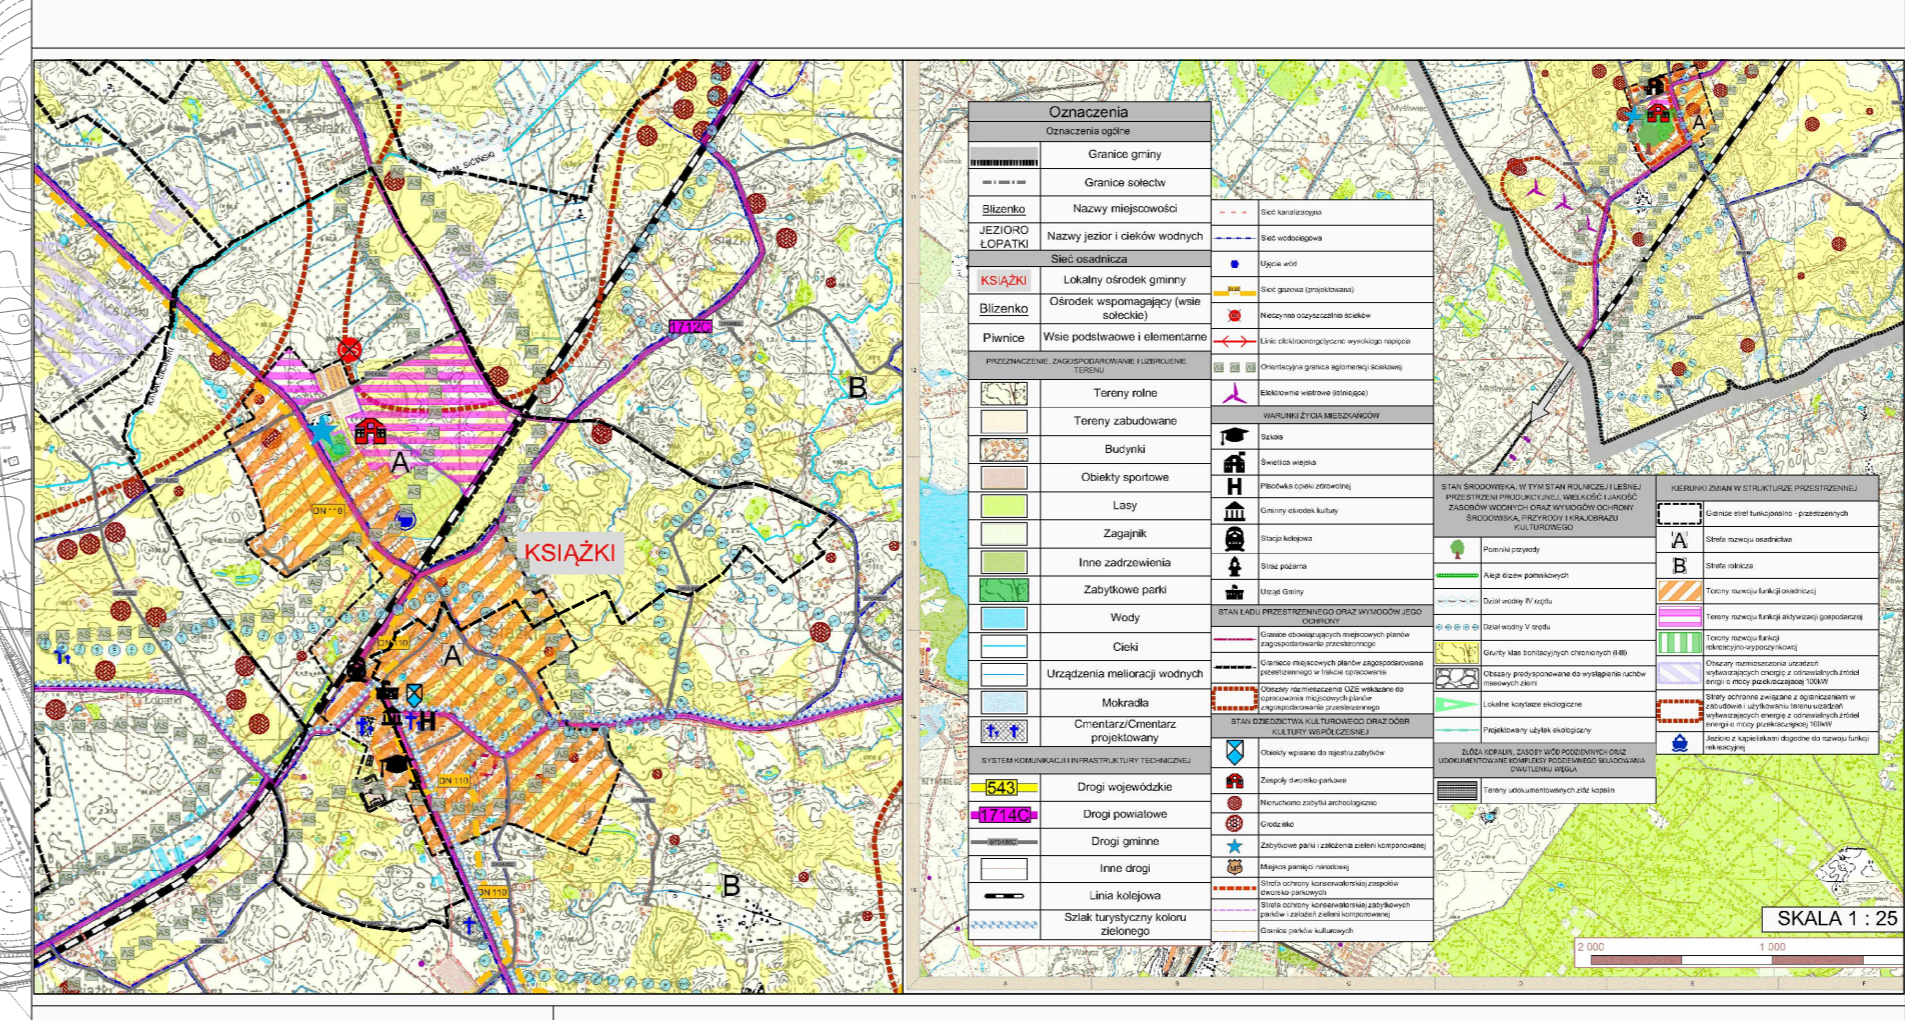

GRANICA OBSZARU OBJĘTEGO PLANEM