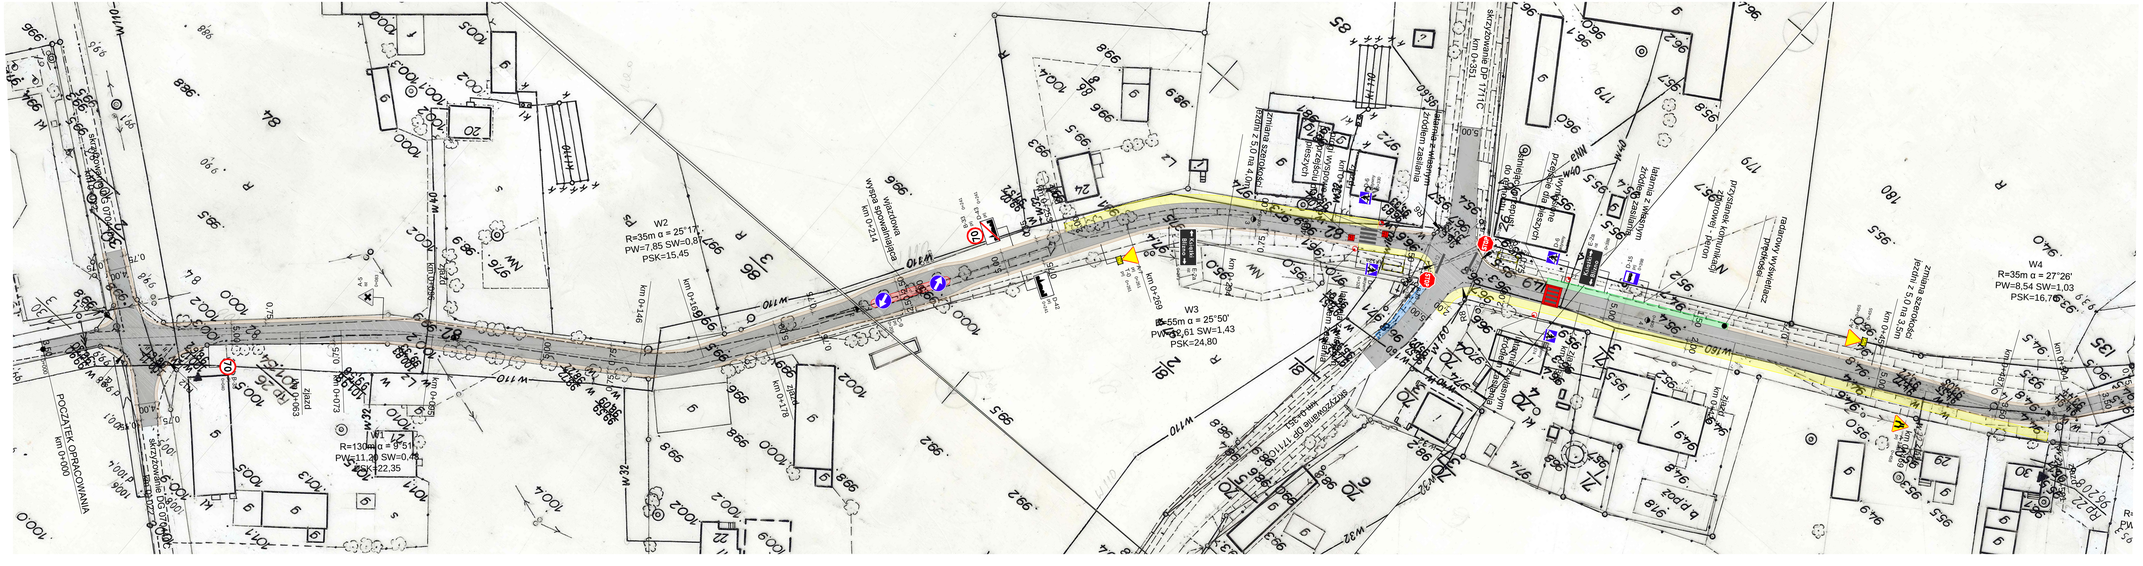
W1
R=130m α = 9°51'
PW=11,20 SW=0,48
PSK=22,35
W2
R=35m α = 25°17'
PW=7,85 SW=0,87
PSK=15,45
W3
R=55m α = 25°50'
PW=12,61 SW=1,43
PSK=24,80
W4
R=35m α = 27°26'
PW=8,54 SW=1,03
PSK=16,76
POCZĄTEK OPRACOWANIA km 0+000
km 0+073
km 0+146
km 0+169
km 0+178
km 0+224
km 0+251
km 0+317
km 0+363
skrzyżowanie z DP 1771C
skrzyżowanie z DP 1771C
