


RZUT PRZYZIEMIA  
TECHNOLOGIA  
SKALA 1:100

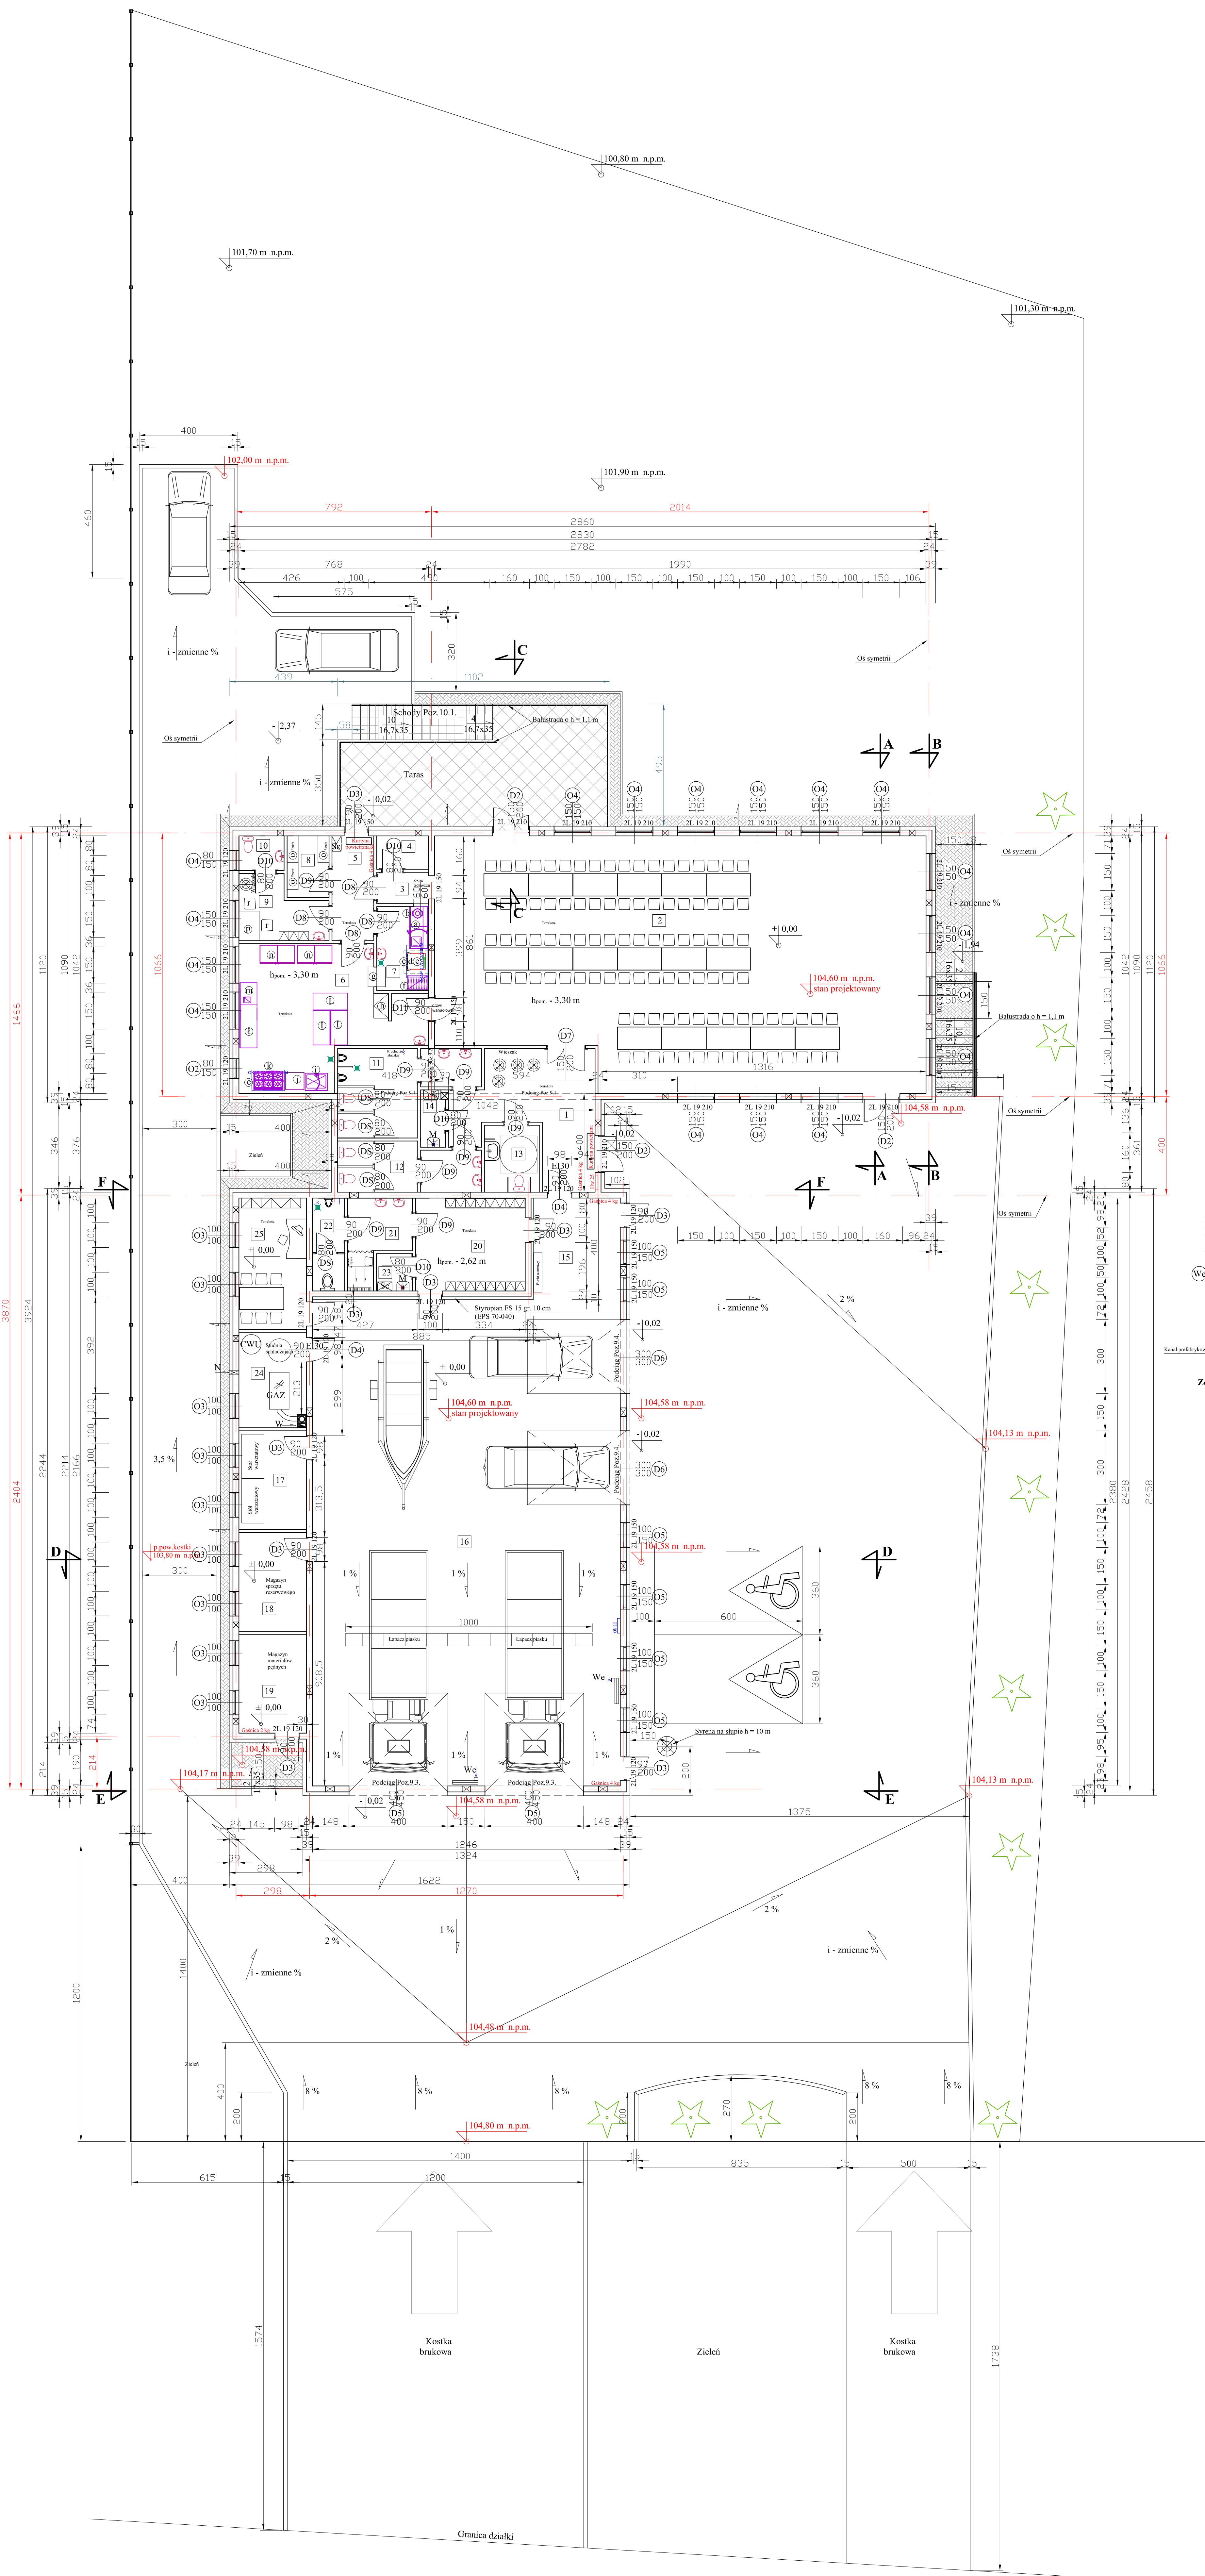

Powierzchnia zabudowy : - 751,38 m²

Wykaz pomieszczeń przyziemia:

Świetlica:	
1. Wiatrołap z komunikacją	- 22,61 m²
2. Świetlica	- 194,58 m²
3. Komunikacja	- 2,66 m²
4. Magazyn na opakowania transportowe	- 2,83 m²
5. Przedsiенок	- 7,16 m²
6. Pom. KGW	- 34,59 m²
7. Zmywalnia naczyń	- 7,14 m²
8. Magazyn KGW	- 4,25 m²
9. Pom. socjalne z szatnią	- 7,92 m²
10. WC	- 2,55 m²
11. WC mekkie	- 15,65 m²
12. WC damskie	- 11,00 m²
13. WC niepełnosprawnych	- 6,06 m²
14. Pom. porządkowe	- 2,21 m²
<b>Suma</b>	<b>- 321,21 m²</b>

strzał pożarna:

15. Holi z punktem alarmowym	- 14,39 m²
16. Garaż straży	- 245,56 m²
17. Warsztat	- 10,92 m²
18. Magazyn sprzętu pomocniczego	- 10,92 m²
19. Magazyn materiałów budowlanych	- 10,92 m²
20. Szatnia	- 16,69 m²
21. Umywalnia z prysznicem	- 7,31 m²
22. WC	- 4,88 m²
23. Pom. porządkowe	- 2,20 m²
24. Kuchnia	- 10,71 m²
25. Pom. strażaków	- 14,60 m²
<b>Suma ogółem</b>	<b>- 349,10 m²</b>

Suma ogółem - 670,31 m²

Legenda:

- Sc - Szafka na środki czystości  
M - misa porządkowa  
N - nawiew grawitacyjny  
W - wysiew grawitacyjny  
Wg - Odsysacz spalin rura elastyczna, podłączana na czas rozruchu silnika

Legenda:

- Ⓐ Stół nierdzewny ze zlewem 1-komorowym (dl./szer.wys.) 160x70x85 z baterią natryskową szt.1  
Ⓑ Pojemnik na odpady nierdzewny poj. 105 L h = 67 cm średnica 46 cm szt.1  
Ⓒ Zmywarka gastronomiczna do naczyń z funkcją wyparzania (dl./szer.wys.) 56,5x63x83,6 zasilanie 400/230 V szt.1  
Ⓓ Podstawa do zmywarki 58,5x56,5x45 szt.1  
Ⓔ Okap przyścienny szer. 90 cm szt.2  
Ⓕ Regal ciekowy (dl./szer.wys.) 70x40x180 z 5-ciu azurowymi półkami szt.1  
Ⓖ Szafa przelotowa nierdzewna z drzwiami przesuwowymi (dl./szer.wys.) 80x70x180 z 2-ma półkami szt.1  
Ⓗ Szafa magazynowa nierdzewna z dwudzielną (dl./szer.wys.) 100x60x180 z 4-ma półkami szt.1  
Ⓙ Basen nierdzewny 1-komorowy (dl./szer.wys.) 90x70x85 z baterią natryskową, gl. komory 40 cm, szt.1  
Ⓚ Stół roboczy nierdzewny przyścienny z dwiema półkami (dl./szer.wys.) 70x40x85 szt.1  
Ⓛ Kuchnia gastronomiczna elektryczna 6-cio płytowa z piekarnikiem i szafką (dl./szer.wys.) 99x60x86 szt.1  
Ⓜ Stół roboczy nierdzewny centralny (dl./szer.wys.) 140x70x85 z półką dolną szt.3  
Ⓨ Stół roboczy nierdzewny przyścienny (dl./szer.wys.) 160x60x85 z półką dolną szt.1  
Ⓩ Stół nierdzewny ze zlewem 1-komorowym i półką dolną (dl./szer.wys.) 100x60x85 z baterią szorową wysokość szt.1  
ⓐ Szafa chłodnicza przeszklona przyścienna dwukomorowa (dl./szer.wys.) 140x74x200 poj. 1070 l szt.2  
ⓑ Regal magazynowy 4 - półkowy, chromowany (dl./szer.wys.) 90x45x180 szt.3  
ⓓ Stół (dl./szer.wys.) 120x80x85 szt.1  
ⓔ Krzesła konferencyjne szt.2  
ⓖ Szafa porządkowa 4 - półkowa - lewy segment (dl./szer.wys.) 60x50x180 szt.2  
ⓗ Wieszak na ubrania szt.5

- drzwi higieniczne do obiektów użyteczności publicznej - ościeżnica dwustronna wys. otworów 210 cm dla każdych drzwi szer. zgodne z rzutem ścian działowych

Obiekt i adres inwestycji:	Budowa remizy strażackiej wraz ze świetlicą w Książkach, działka nr 280/5, miejscowość Książki gmina Książki, obręb Książki.		
Investor:	Gmina Książki		
Adres:	ul. Bankowa 4, 87-222 Książki		
Tytuł:	Rzut przyziemia, technologia		
Projektant architektura:	mgr inż. arch. Wojciech Kapka upr. nr KPOKK IARP 86/2012	Data:	Skala:
Wykonujący architektura:	mgr inż. arch. Anna Laniecka upr. nr OKK UpB 3/2006	12.2020	1:100
Projektant konstrukcja:	mgr inż. Radosław Roszkowski upr. nr KUP/01/27/PWOK/09		
Wykonujący konstrukcja:	tech. Jerzy Tęcza upr. nr BP-RN-V/60/TO/81		