


RZUT WIĘŻBY
SKALA 1:100

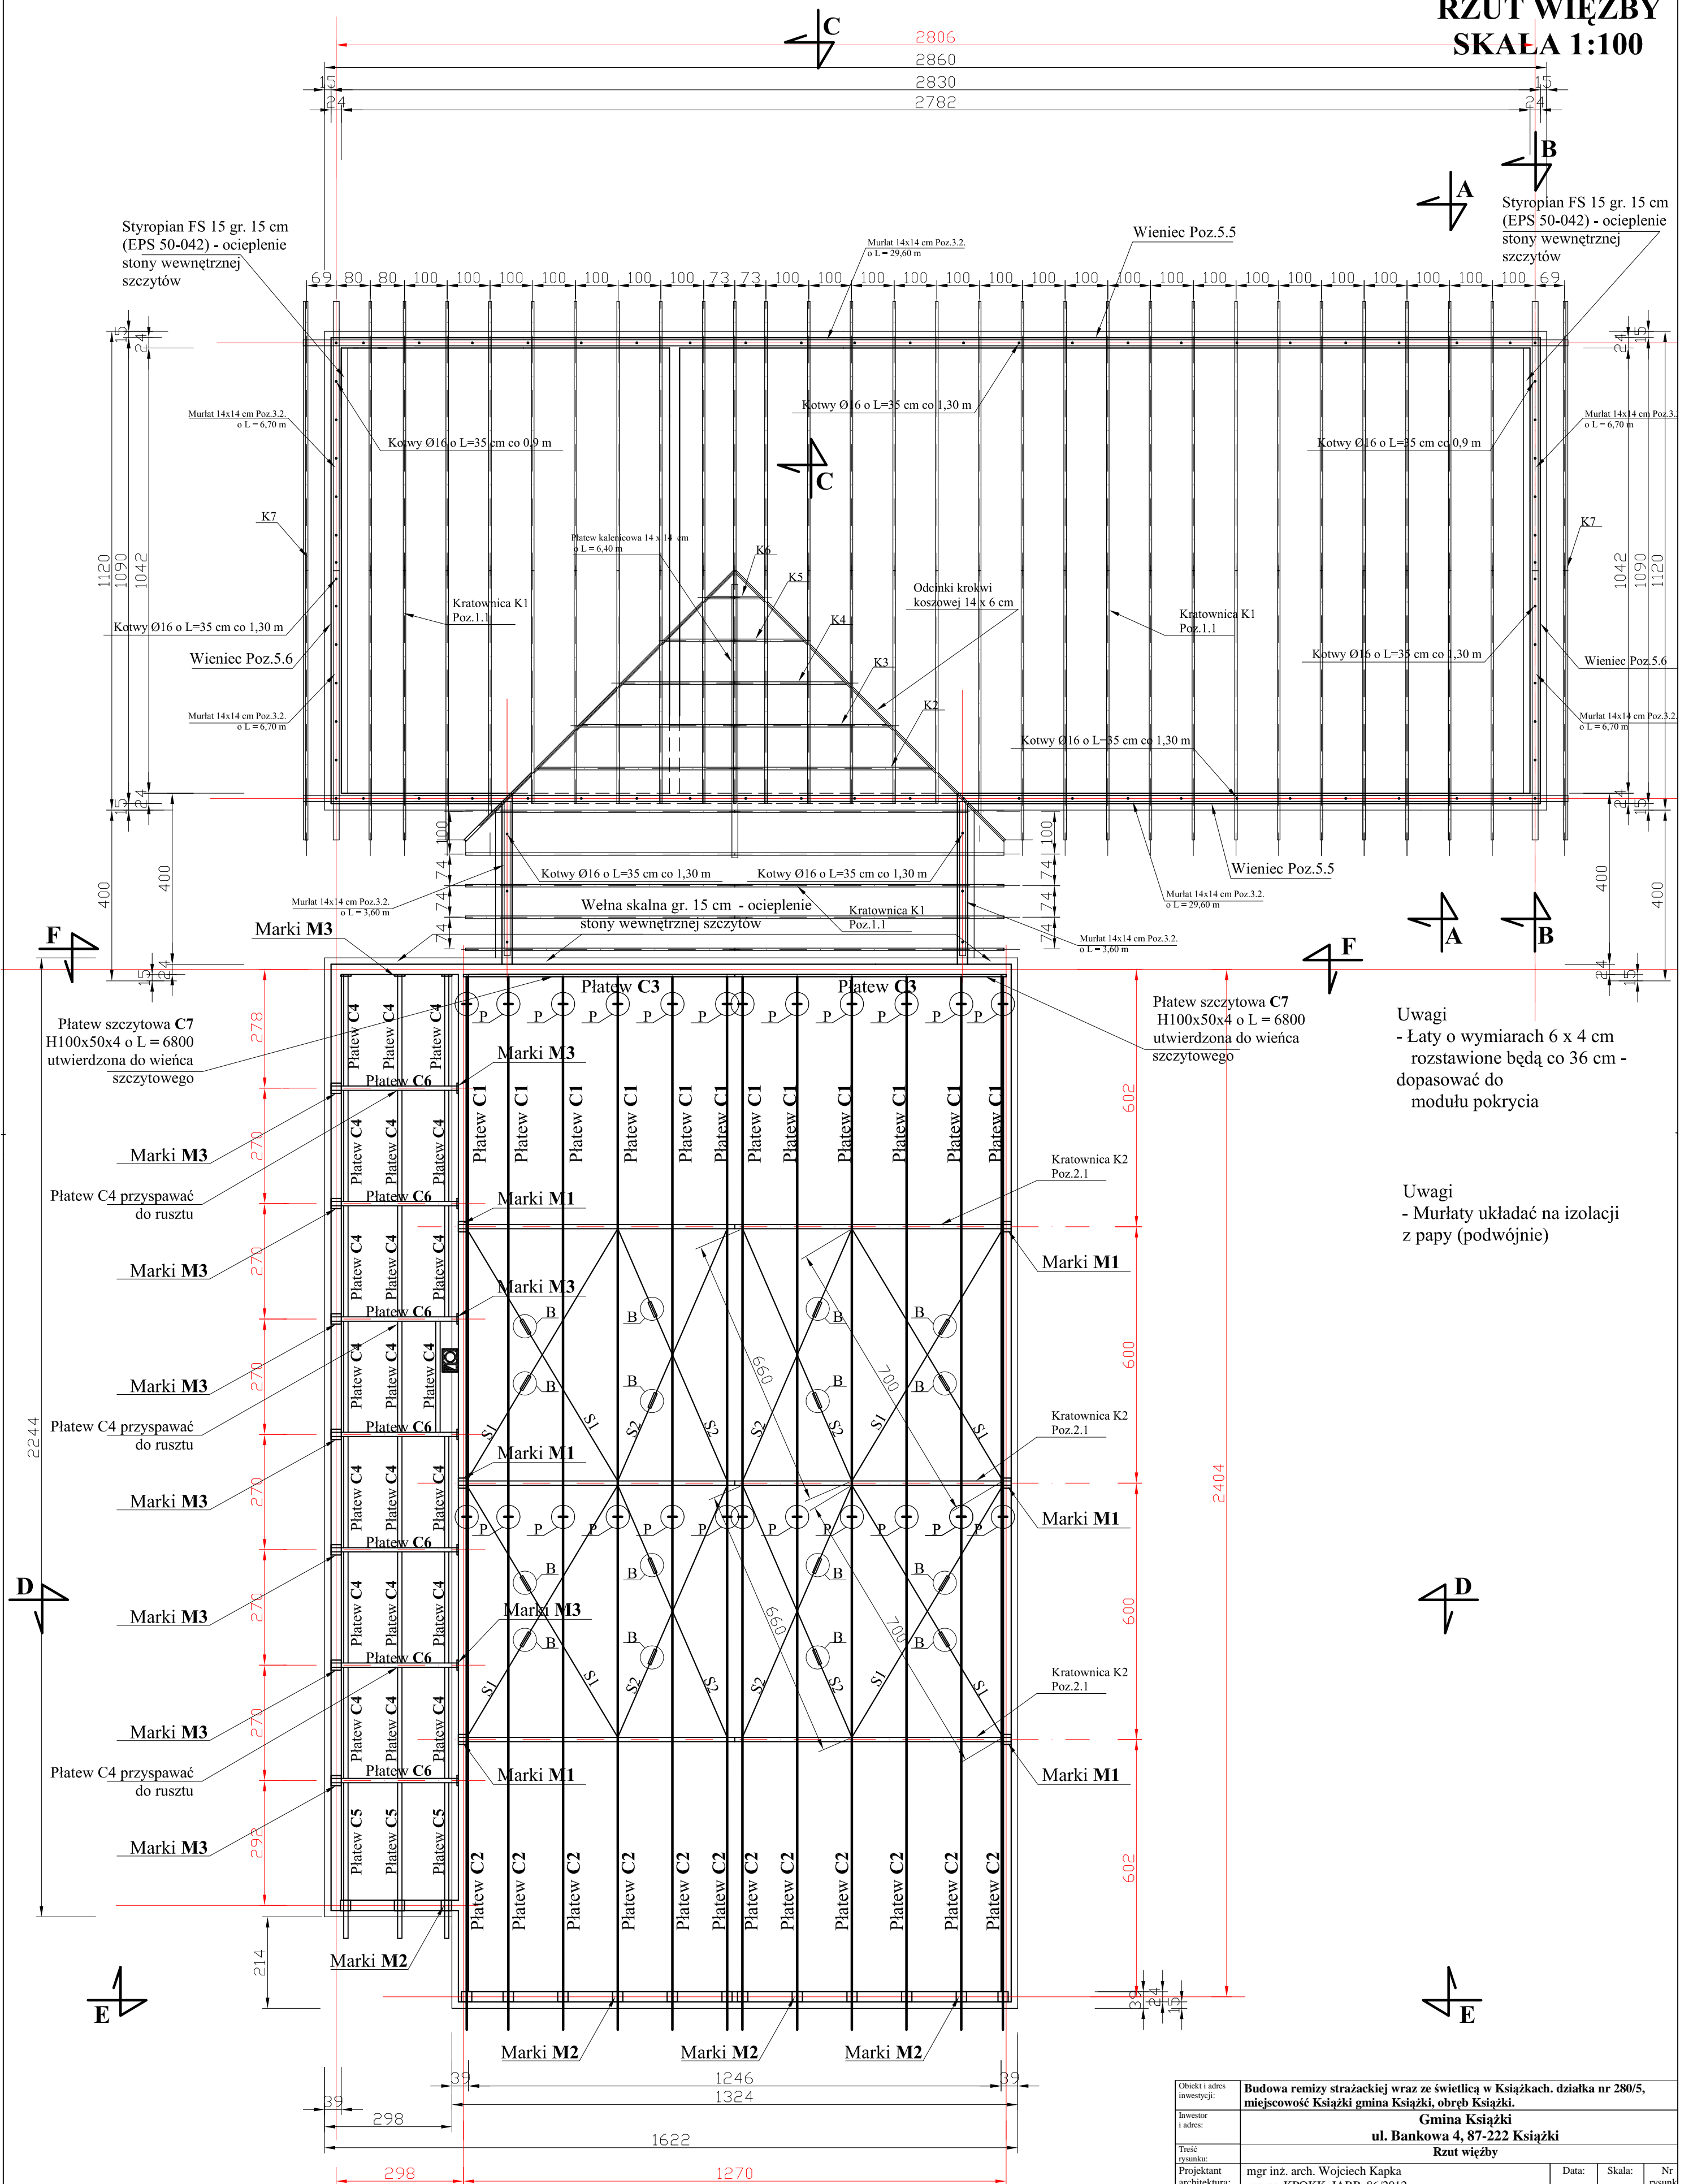

Uwagi
- Łaty o wymiarach 6 x 4 cm
rozstawione będą co 36 cm -
dopasować do
modułu pokrycia

Uwagi
- Murlaty układać na izolacji
z papy (podwójnie)

Obiekt i adres inwestycji:	Budowa remizy strażackiej wraz ze świetlicą w Książkach, działka nr 280/5, miejscowość Książki gmina Książki, obręb Książki.			
Inwestor i adres:	Gmina Książki ul. Bankowa 4, 87-222 Książki			
Treść rysunku:	Rzut więźby			
Projektant architektura:	mgr inż. arch. Wojciech Kapka upr. nr KPOKK IARP 86/2012	Data:	Skala:	Nr rysunku:
Sprawdzający architektura:	mgr inż. arch. Anna Łaniecka upr. nr OKK UpB/ 3/2006	12.2020	1:100	7
Projektant konstrukcje:	mgr inż. Radosław Roszkowski upr. nr KUP/0127/PWOK/09			
Sprawdzający konstrukcje:	tech. Jerzy Tęcza upr. nr BP-RN-V/60/TO/81			