


A2

Blachodachówka
Laty 6,0 x 4,0 cm
Katkiaty 4,0 x 6,0 cm
Pryta z rdzeniem poliuretanowym gr. 120 mm
Platwie dachowe
Kratownica K2

A3

Blachodachówka
Łaty 4,0 x 6,0 cm
Kątrały 2,2 x 6,0 cm
Plyta z rdzeniem poliuretanowym gr. 120 mm
Ruszt

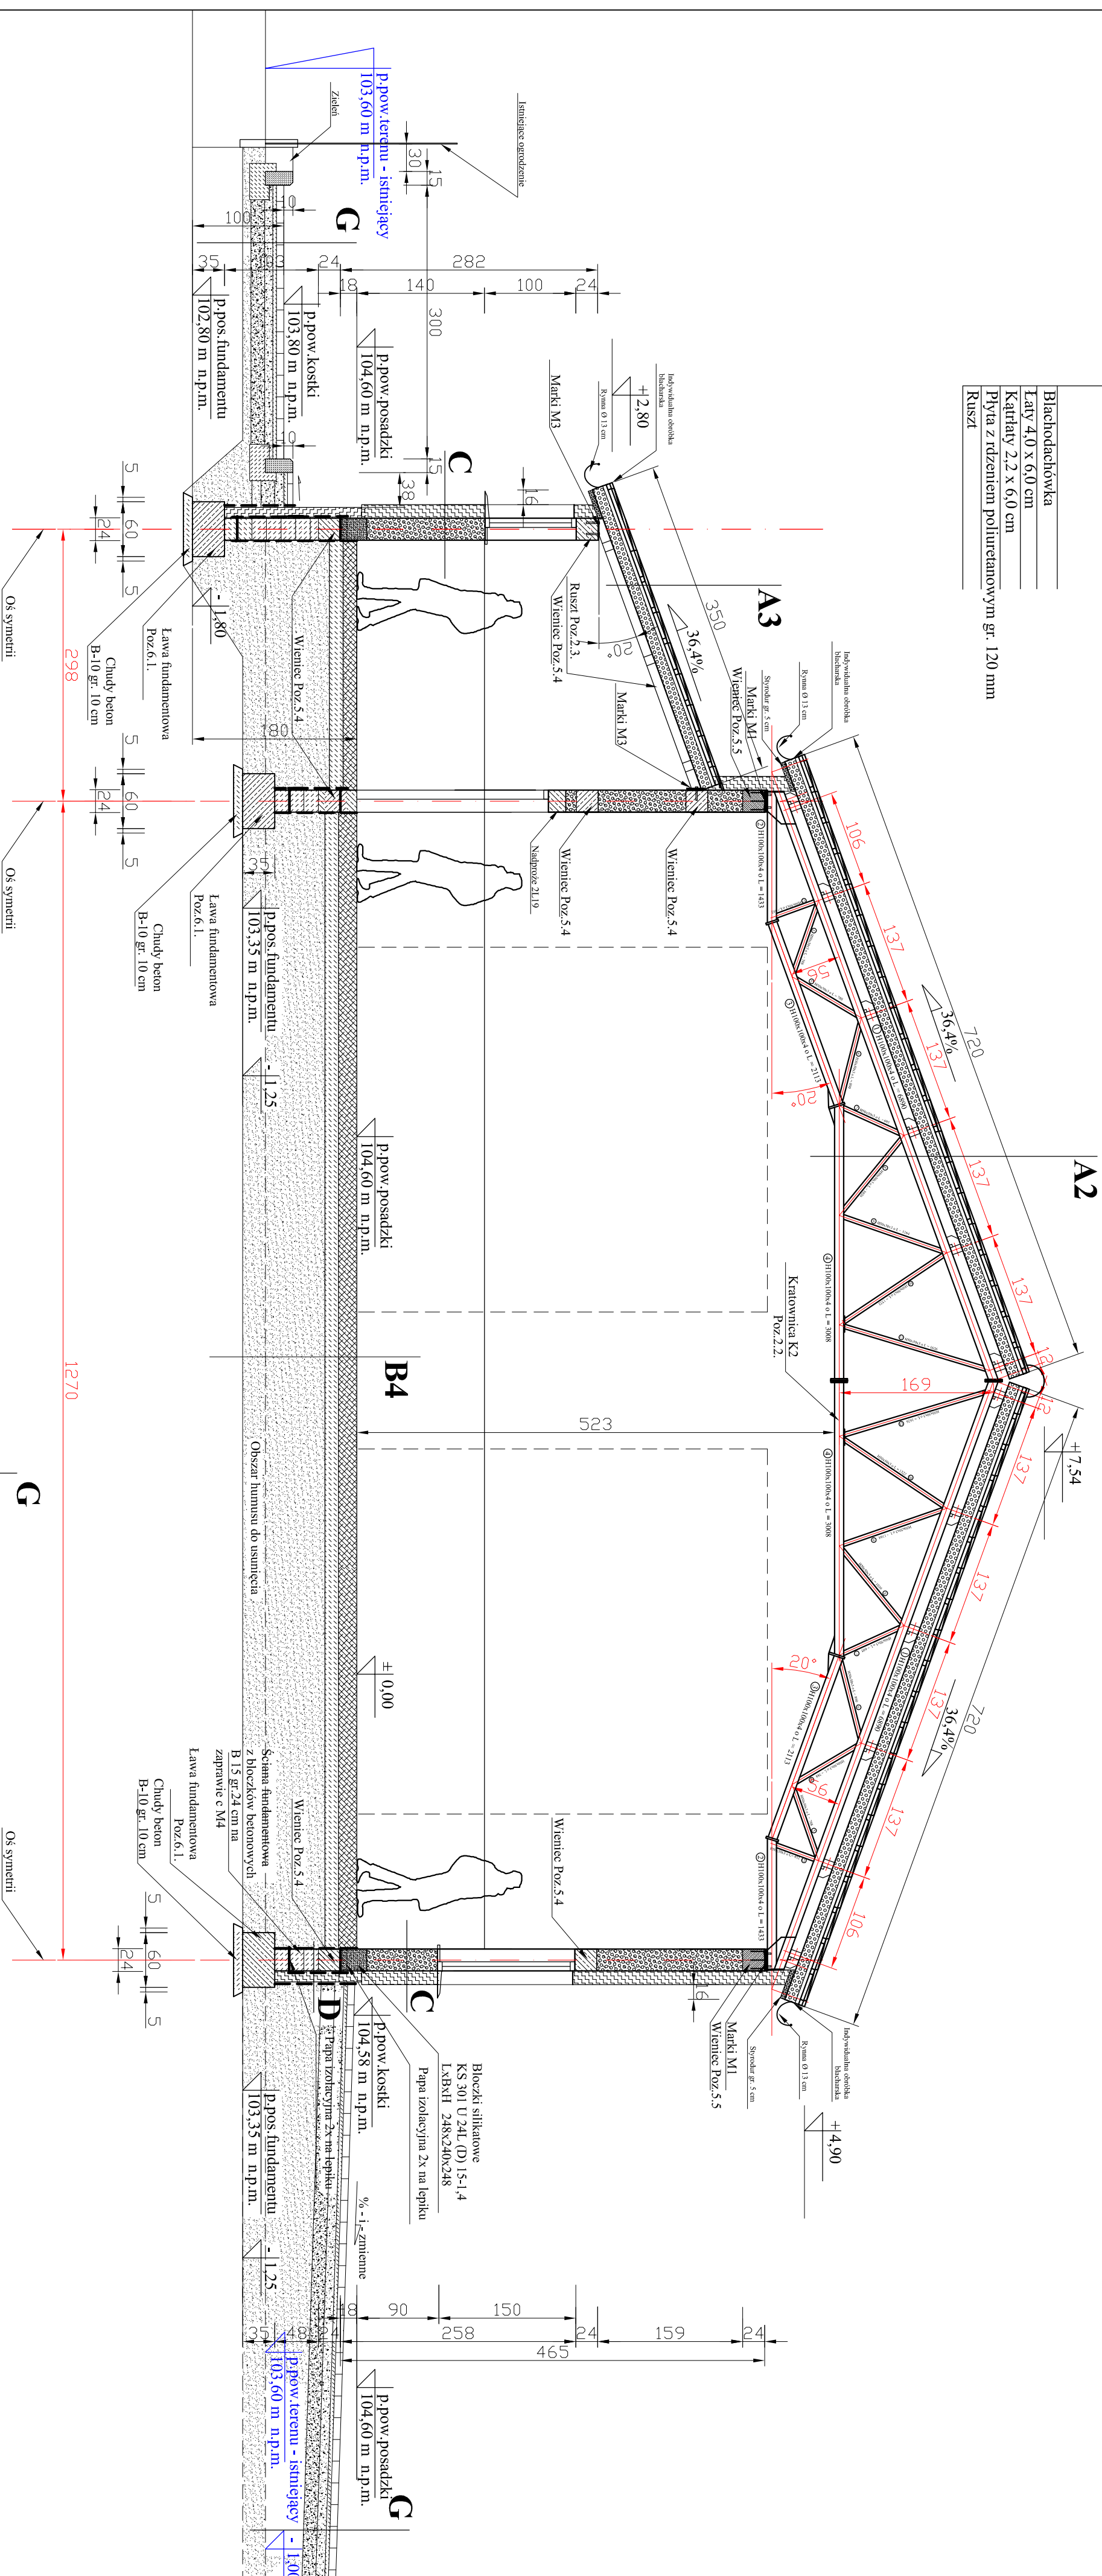

B4

Beton posadzkowy B25 gr. 20 cm
Folia izolacyjna gr. 0,2 mm
Chudy beton B-15 gr. 15 cm
Pospółka o stopniu zagęszczenia Is = 0,98
Grunt rodzimy

 Ω

Tynk wewnętrzny
Mur z betonu komórkowego marki 500
gr. 24 cm na spoinie klejonej
Styropian FS 15 gr. 15 cm (EPS 50-042)
Wyprawa elewacyjna cienkowarstwowa

U

Folia tiocjana Delta MS-500 gr. 0,6 mm
Izolacja pionowa bitumiczna
Wyprawa elewacyjna na siatce
Syrodrut gr. 12 cm
Izolacja pionowa bitumiczna
Blocki betonowe B15
Izolacja pionowa bitumiczna

Ω

KONSTRUKCJA NAWIĘZCHINI
Kostka betonowa gr. 8 cm
Podstawa cementowo - piaskowa 1:4 gr. 4 cm
Główna warstwa podbudowy
z Kt.S.M. gr. 8 cm frakcji 0,3-1,5 mm
Dolna warstwa podbudowy
z Kt.S.M. gr. 15 cm frakcji 0-0,3 mm
Warstwa odciążająca z piasku gr. 15 cm
Pospola zagęszczona gr. ok. 70 cm
Grunt nośny o stopniu zwięznięcia $I_s = 0,98$

Osoba i adres inwestycji:	Budowa remizy strażackiej wraz ze świetlicą w Książkach, działka nr 280/5, miejscowość Książki gmina Książki, obręb Książki.			
Inwestor i adres:	Gmina Książki ul. Bankowa 4, 87-222 Książki			
Termin projektu:	Przebieg D-D			
Projektant architektura:	mgr inż. arch. Wojciech Kałka upr. nr PKPOK IARP 86/2012	Data:		Skala:
Architektura architektura:	mgr inż. arch. Anna Laniśka upr. nr OKK UPB/ 3/2006			
Sprawydzający konstrukcje:	mgr inż. Radosław Rożkowski upr. nr KUP0127/PWOK/09	12.2020	1:50	Nr rysunku
Sprawydzający konstrukcje:	tech. Jerzy Tęcza upr. nr BP-RK-V-60/TO/81			11

PRZEKRÓJ D-D

SKALA 1:50