

Rejon: dz. nr 595/6

Miejscowość: Księża

Gmina: Księża

Powiat: w brzeski

Województwo: kujawsko-pomorskie

Obiekt: budynek mieszkalny wielorodzinny

Inwestor: Gmina Księża

Wiercenie: GEOLIT s.c.


Dozór geol.: mgr M. Głowacki

Typ sondy: DPL

Rz. dna: 105.03 m n.p.m.

Skala 1 : 75

Data sondowania: 2020-11-18

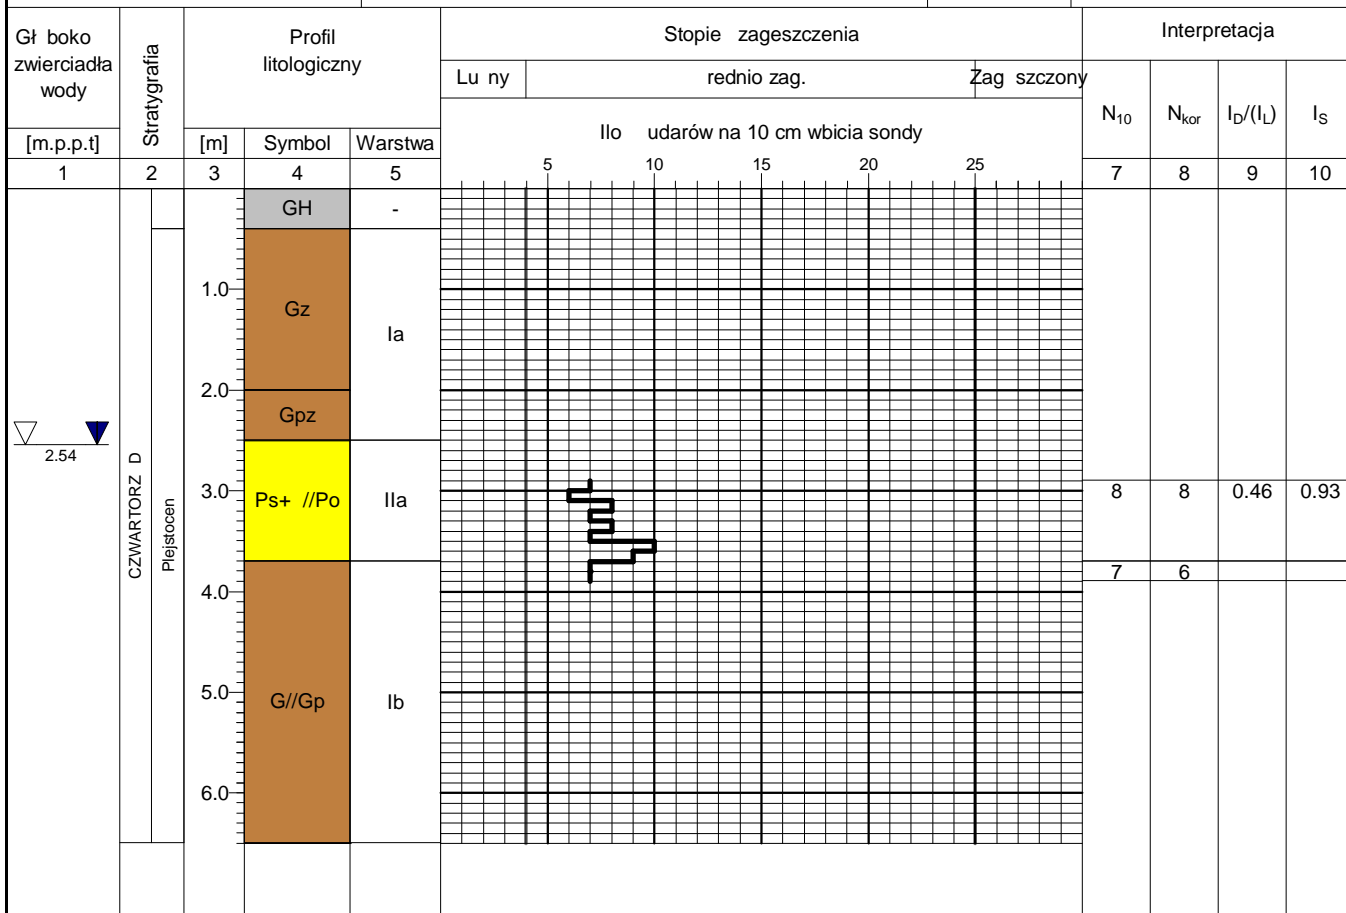

**Sonda nr: DPL2**

**Profil numer 4**

**Rz. dna: 104.27 m n.p.m. Data: 2020-11-18**

